

PROJEKT ZAGOSPODAROWANIA TERENU TERENU PRZY URZĘDZIE GMINY W ŁUBOWIE - etap I

LEGENDA:

ETAP I:

- Projektowana nawierzchnia:
- nawierzchnia trawiasta
 - nawierzchnia utwardzona
 - nawierzchnia z piasku
 - grys

Zielen projektowana:

- byliny/trawy
- Mata architektura:
 - latarnia x5
 - kosz na śmieci x3
 - ławka x7
 - barierna ochronna x4
 - tablica informacyjna x3

ETAP II:

- Zielen listnie Jaka:
- drzewo/krzew liściasty
 - drzewo/krzew iglasty
- Zielen projektowana:
- drzewo/krzew liściasty
 - drzewo/krzew iglasty
 - grupa krzewów
 - pracezce liściaste



Projektowana nawierzchnia:

- kostka betonowa /ścieżki
- kostka betonowa /parking
- skorpa
- strefy bezpieczeństwa

Mata architektura:

- ogrodzenie/słupki z talcuchami
- latarnia
- kosz na śmieci
- ławka
- stojak na rowery

- nawierzchnia trawiasta
- kora
- grys
- nawierzchnia trawiasta przeznaczona do regeneracji

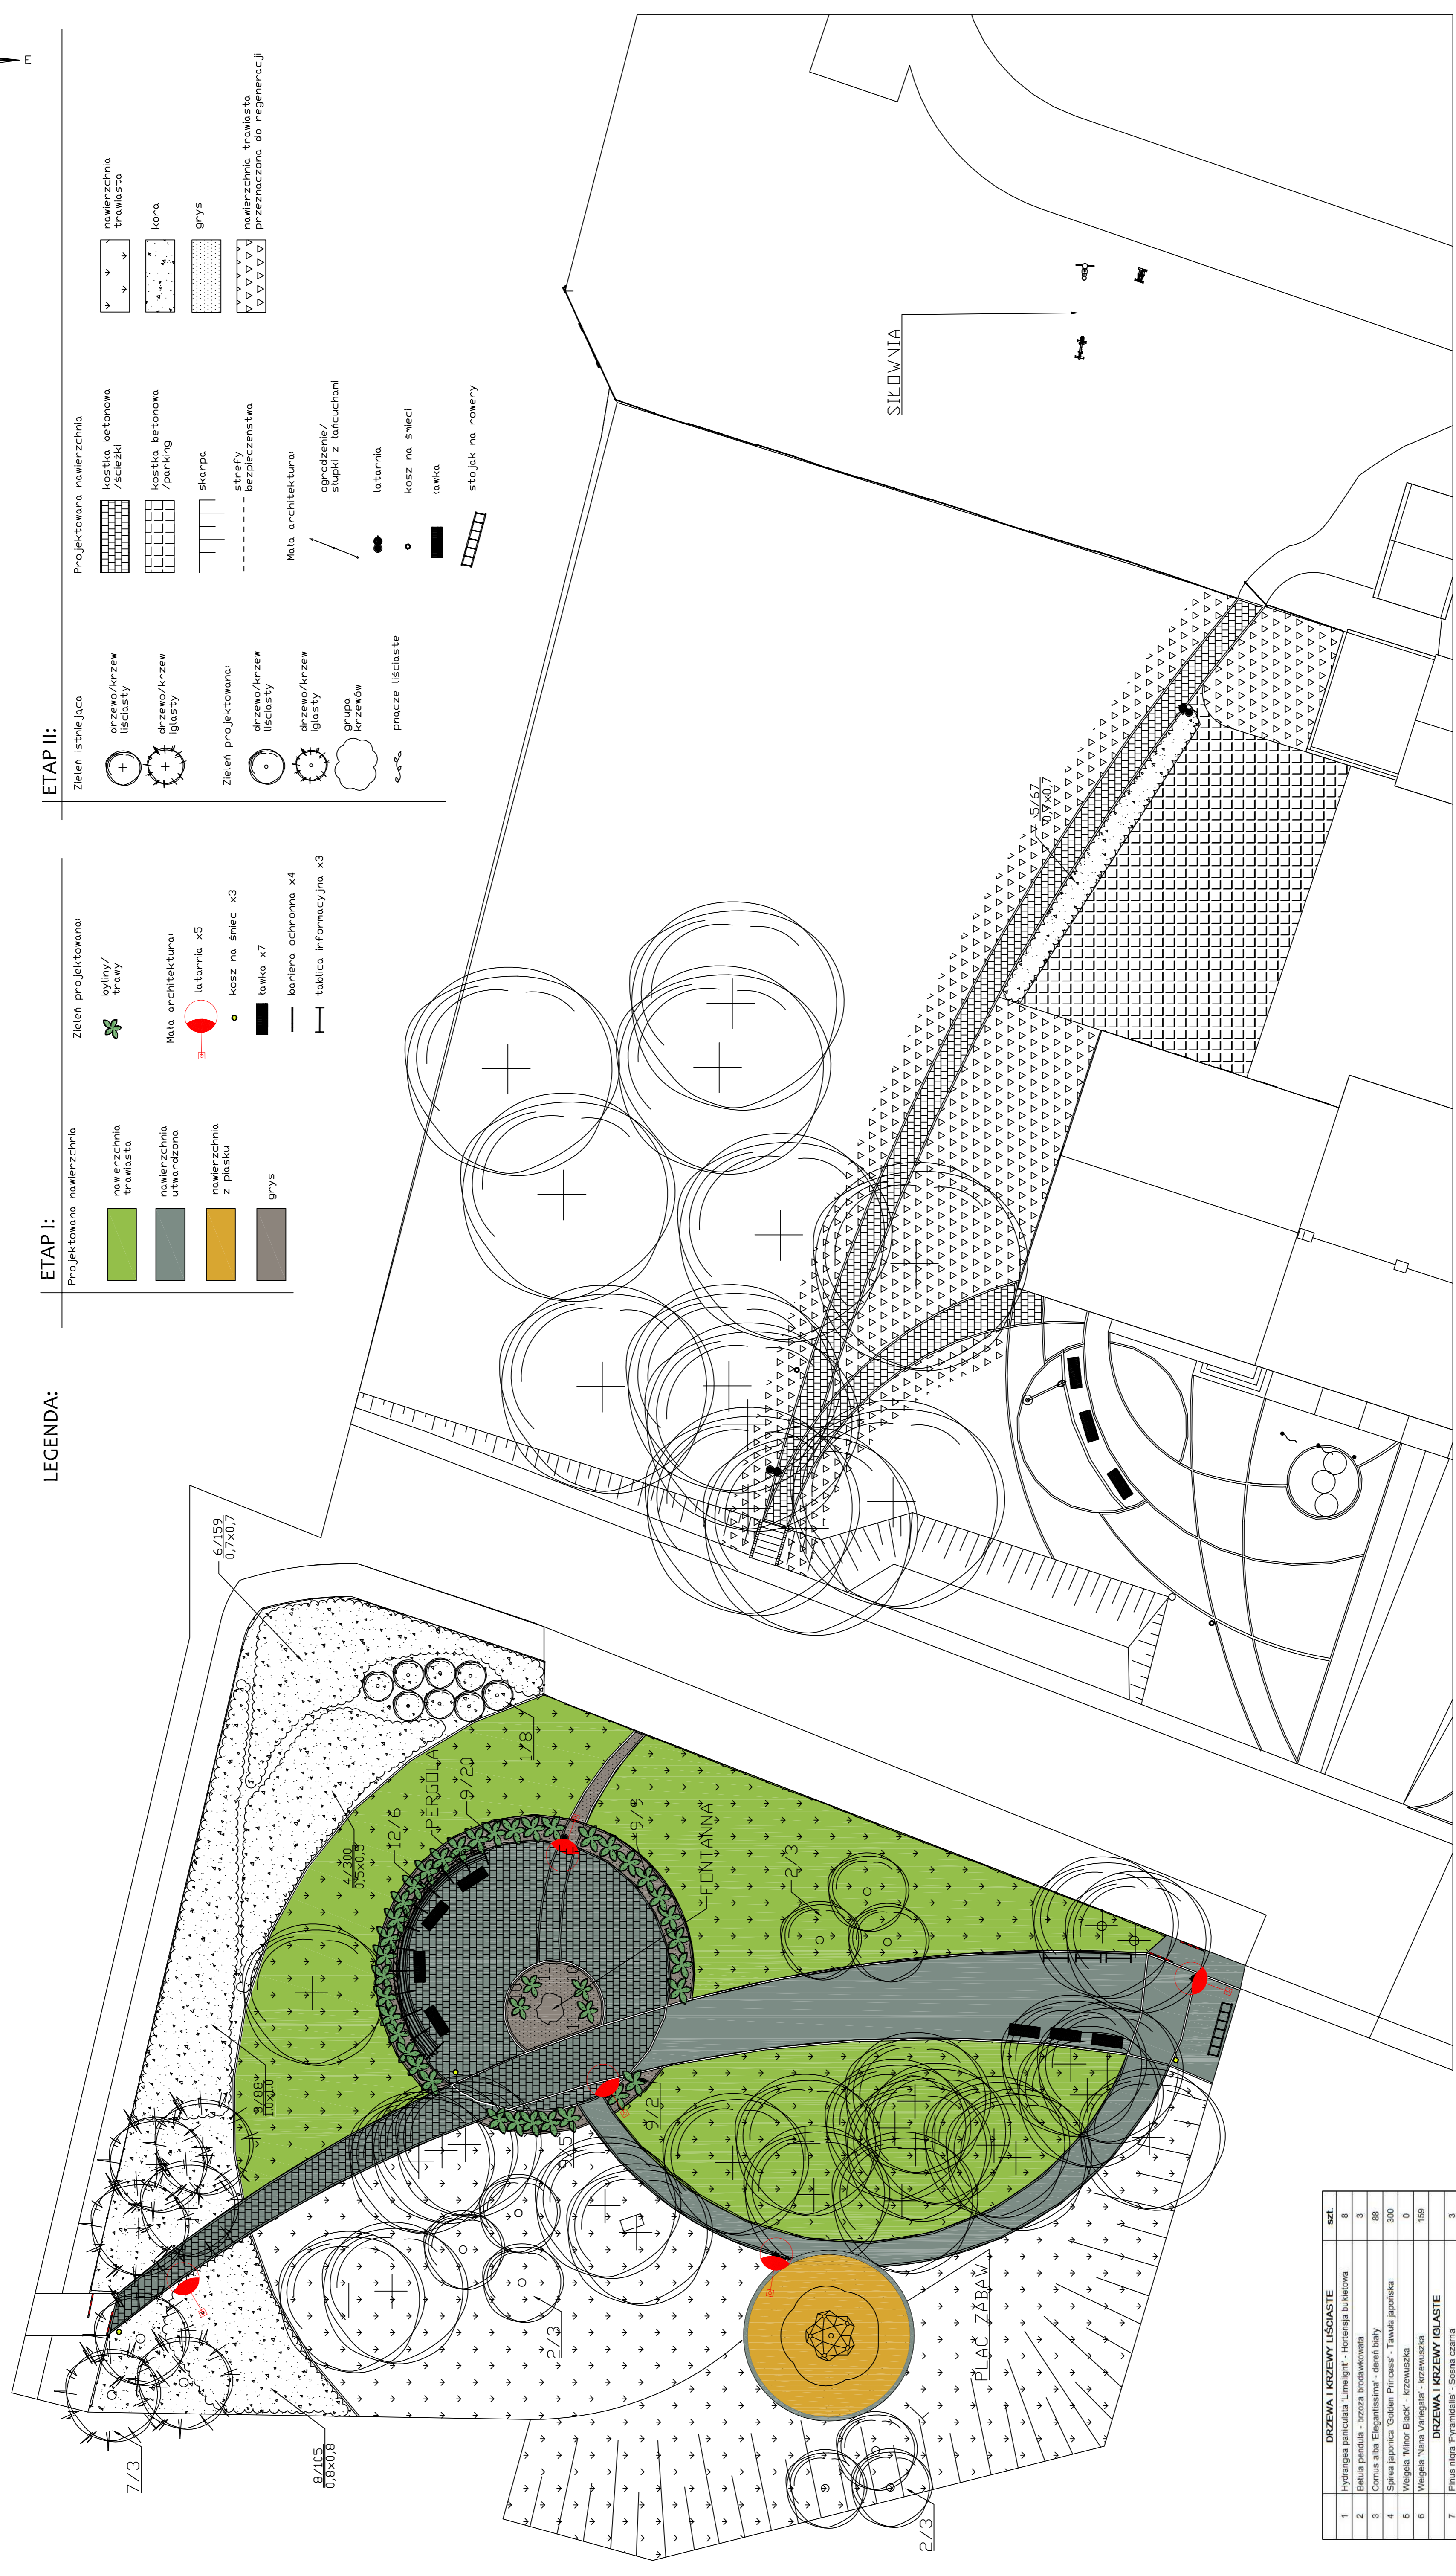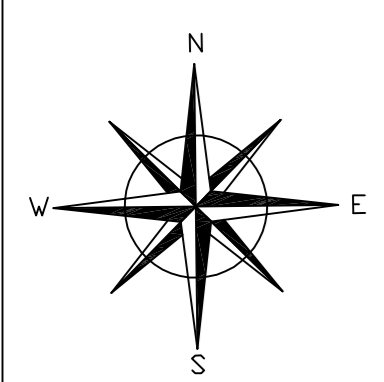

szk.	DRZEWA I KRZEWY LIŚCIASTE	szk.
1	Hydrangea paniculata 'Limelight' - Hortensja bukietowa	8
2	Betula pendula - brzoza brodawkowata	3
3	Cornus alba 'Elegantissima' - dereń biały	88
4	Spiraea japonica 'Golden Princess' - Tawuła japońska	300
5	Wigela Minor Black - kzewuska	0
6	Wigela 'Nana Variegata' - kzewuska	159
DRZEWA I KRZEWY IGLASTE		
7	Pinus nigra 'Pyramidalis' - Sosna czarna	3
8	Pinus mugo var. Pumilio - Sosna górska	105
TRAWY		
9	Miscanthus sin. 'Adagio' - Miskant chiński 'Adagio'	36
10	Fernisium alpicaroides - Rozpnica japońska	2
BYLINY		
11	Lavandula angustifolia 'Elegance Purple' - Lawenda	2
PNAKAZA		
12	Parthenocissus tricuspidata - Winobuszcza trójklapowy	6

	M.B. Ogrody Beata Szczepańska Łubowo 59, tel. 600 440 889	NR RYS: 1
	INWESTOR: Urząd Gminy Łubowo	FORMAT: A1
FAZA: Projekt wykonawczy	SKALA: 1:200	DATA: 19.04.2017r
TYTUŁ: PROJEKT ZAGOSPODAROWANIA TERENU PRZY URZĘDZIE GMINY W ŁUBOWIE - etap I	AUTOR: mgr.int. architekt krajowa Beata Szczepańska	