

Mapa do celów  
projektowych  
1:500

GK.U.6640.2445.2022  
woj. wielkopolskie  
pow. gnieźnieński  
jedn. ewidencyjna Łubowo (300306\_2)  
obręb Rybitwy (0014)  
Ark 1/ sekcja 6.180.15.18.2.1;2;4;19.1.1;3  
zasięg aktualizacji - - -  
Układ wysokości PL-EVRF2007-NH  
Układ współrzędnych prostokątnych 2000  
stan na dzień 2022-06-23

WOLNO REPRODUKOWAĆ  
PO NANIESIENIU PROJEKTU


S.C. GEO - SAW  
Mateusz Sawicki  
usługi geodezyjne  
62-200 Gniezno, ul. Grunwaldzka 37  
NIP 784-19-31-700 Regon 631089046

mgr inż. MATEUSZ SĄWICKI  
geodeta uprawniony  
Zaświadc. Głównego Geod. Kraju 16931  
62-200 Gniezno, ul. Grunwaldzka 37

Nie wyklucza się istnienia  
w terenie innych nie wskazanych  
na niniejszej mapie urządzeń podziemnych,  
które nie były zgłoszone do inwentaryzacji.

Oznaczenie i informacje o służebnościach gruntowych mających wpływ na zagospodarowanie gruntów zlokalizowanych w granicach projektowanej inwestycji	Nie przeprowadzono badań kwater wieczystych
---	---------------------------------------------------

Poświadczam, że niniejszy dokument został opracowany w wyniku prac, których rezultaty zawiera operat techniczny pozytywnie zweryfikowany. Jednocześnie informuję, że jestem świadomy odpowiedzialności karnej za złożenie fałszywego oświadczenia.	
Identyfikator zgłoszenia prac geodezyjnych	GK.U.6640.2445.2022
Organ służby geodezyjnej, który otrzymał zgłoszenie	Starosta Gnieźnieński
Wykonawca prac geodezyjnych	S. C. GEO-SAW Mateusz Sawicki
Nr oraz data sporządzenia dokumentu zawierającego wynik pozytywnej weryfikacji	Protokół weryfikacji Nr P.3003.2024. z dn. 30.06.2024
Imię i nazwisko oraz nr uprawnień zawodowych kierownika prac	Mateusz Sawicki Nr uprawnień 16931

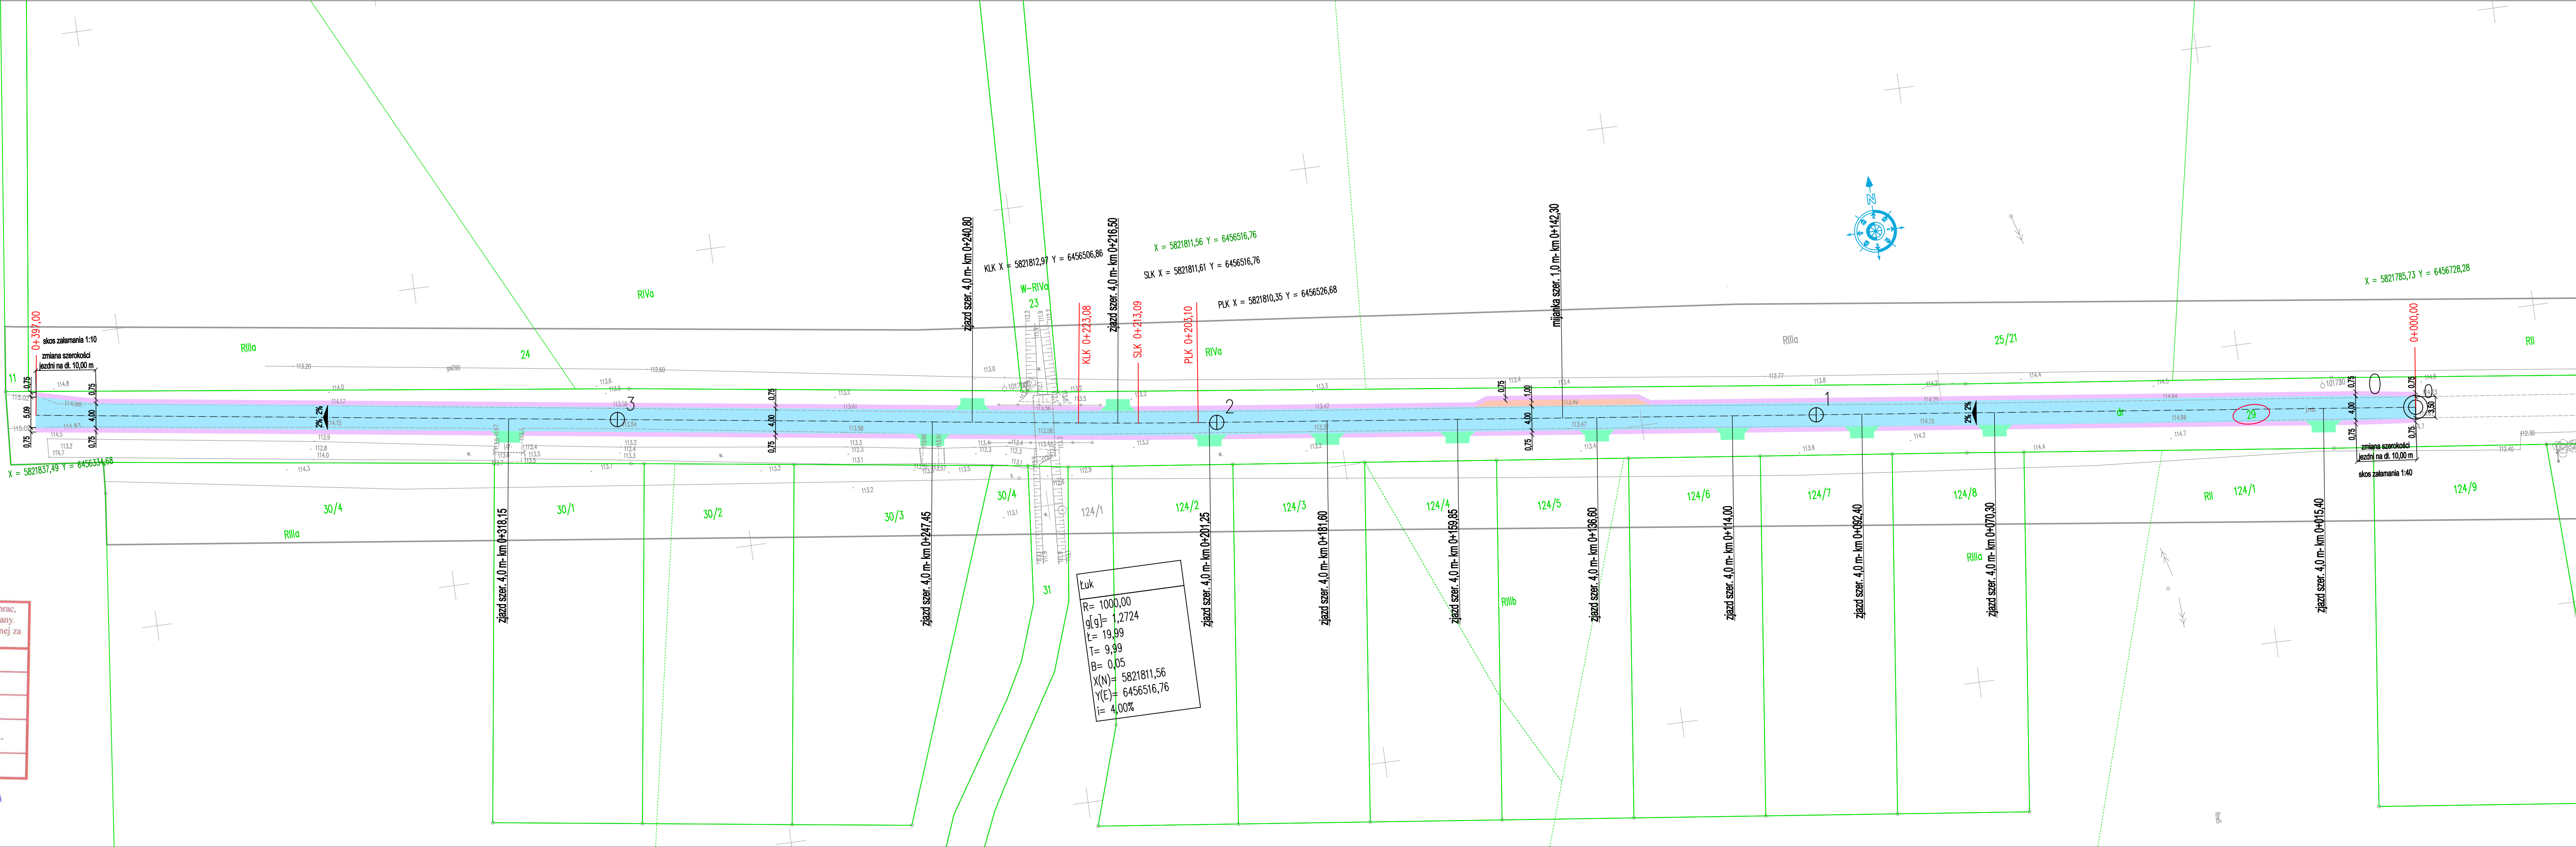

OZNACZENIA

- Proj. nawierzchnia bitumiczna jezdni
- Proj. nawierzchnia bitumiczna mijanki
- Proj. nawierzchnia zjazdu bitumicznego
- Proj. utwardzonego pobocza
- 29 Działka, na której przebiega inwestycja

Biuro Inżynieryjno - Techniczne "K I E R" 62-200 Gniezno Os. Wł. Łokietka 18/5 tel. (061) 425 22 11 lub 507 172 128 NIP 784-125-99-64 REGON 634460624				Inwestor  Gmina Łubowo Łubowo 1 62-260 Łubowo	
OBIEKT: Przebudowa drogi gminnej dz. nr 29 w Rybitwach gmina Łubowo					
RYSUNEK: Plan zagospodarowania terenu - plan sytuacyjny					Nr 2
STANOWISKO	IMIĘ I NAZWISKO		Nr UPR.	DATA	PODPIS
Kier. projektu	mgr inż. Mieczysław Lebedyński		164/88/PW	VII 2022	
Projektant b. drogowa	mgr inż. Iwona Lebedyńska		WK/P/0125/ PWOD/16	VII 2022	
Asystent proj.	inż. Janusz Lebedyński			VII 2022	
BRANŻA Drogowa	STADIUM PB	ROK OPR. 2022	NR ZLEC.	SKALA 1: 500	EGZEMPLARZ