

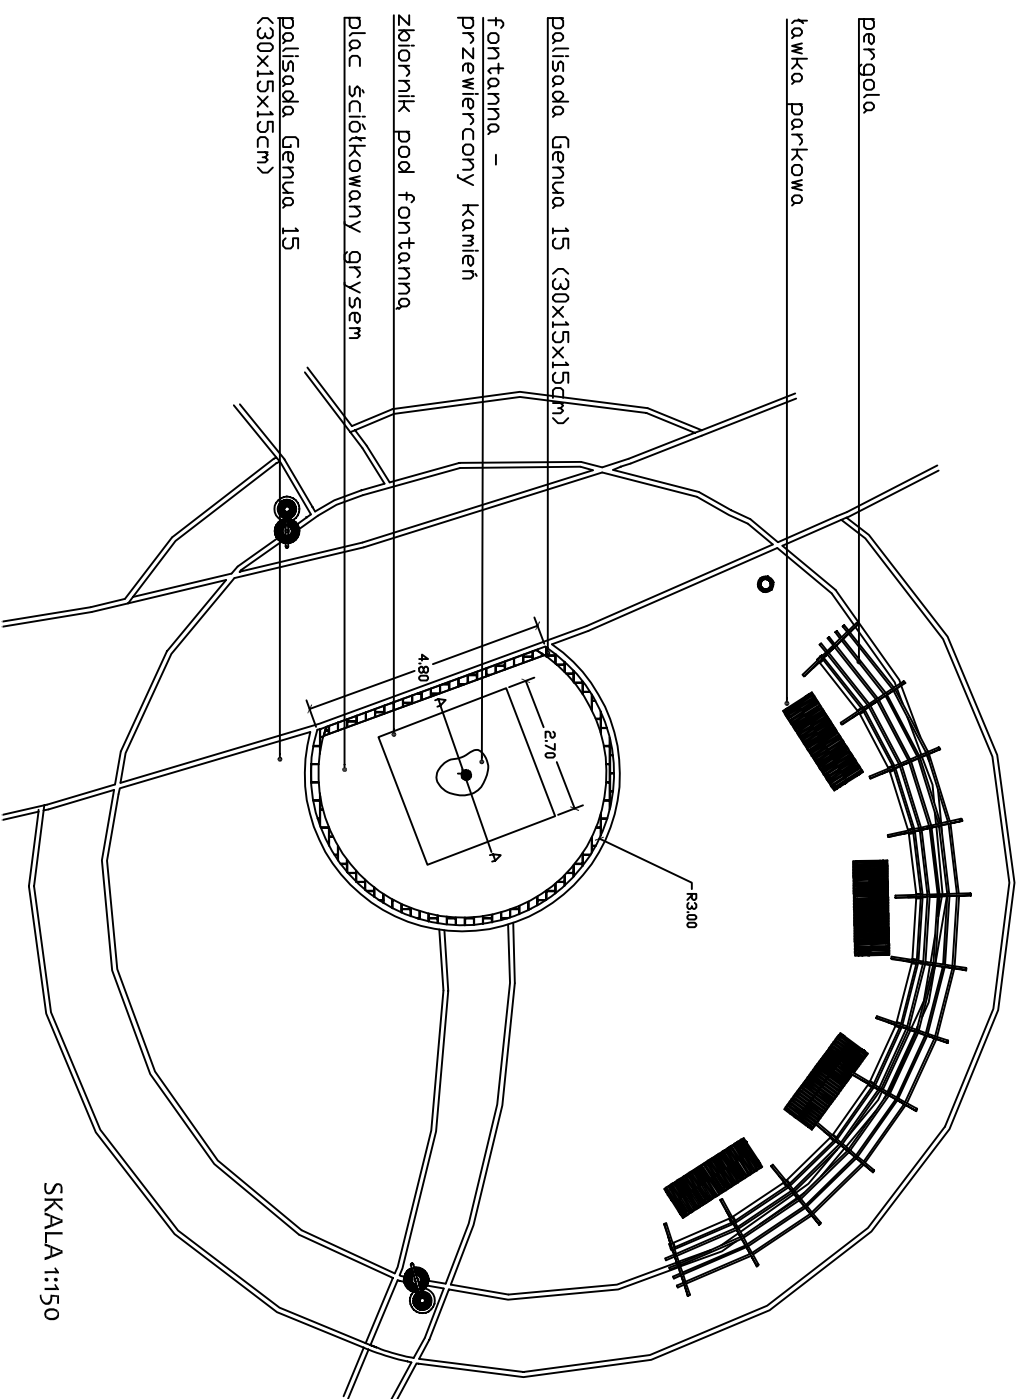



PROJEKT TECHNICZNY FONTANNY

RZUT FONTANNY I OTOCZENIA

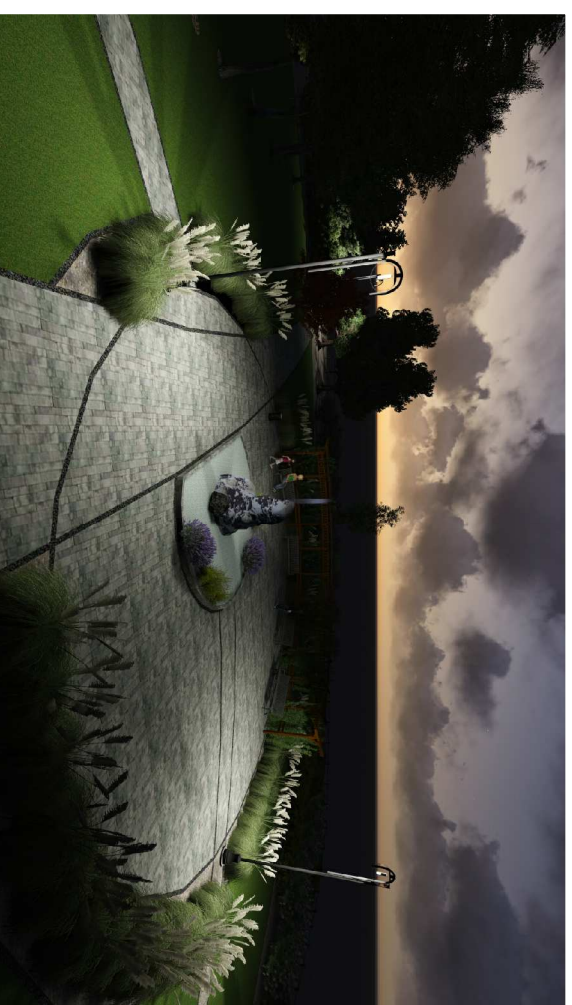

PRZEKRÓJ A-A

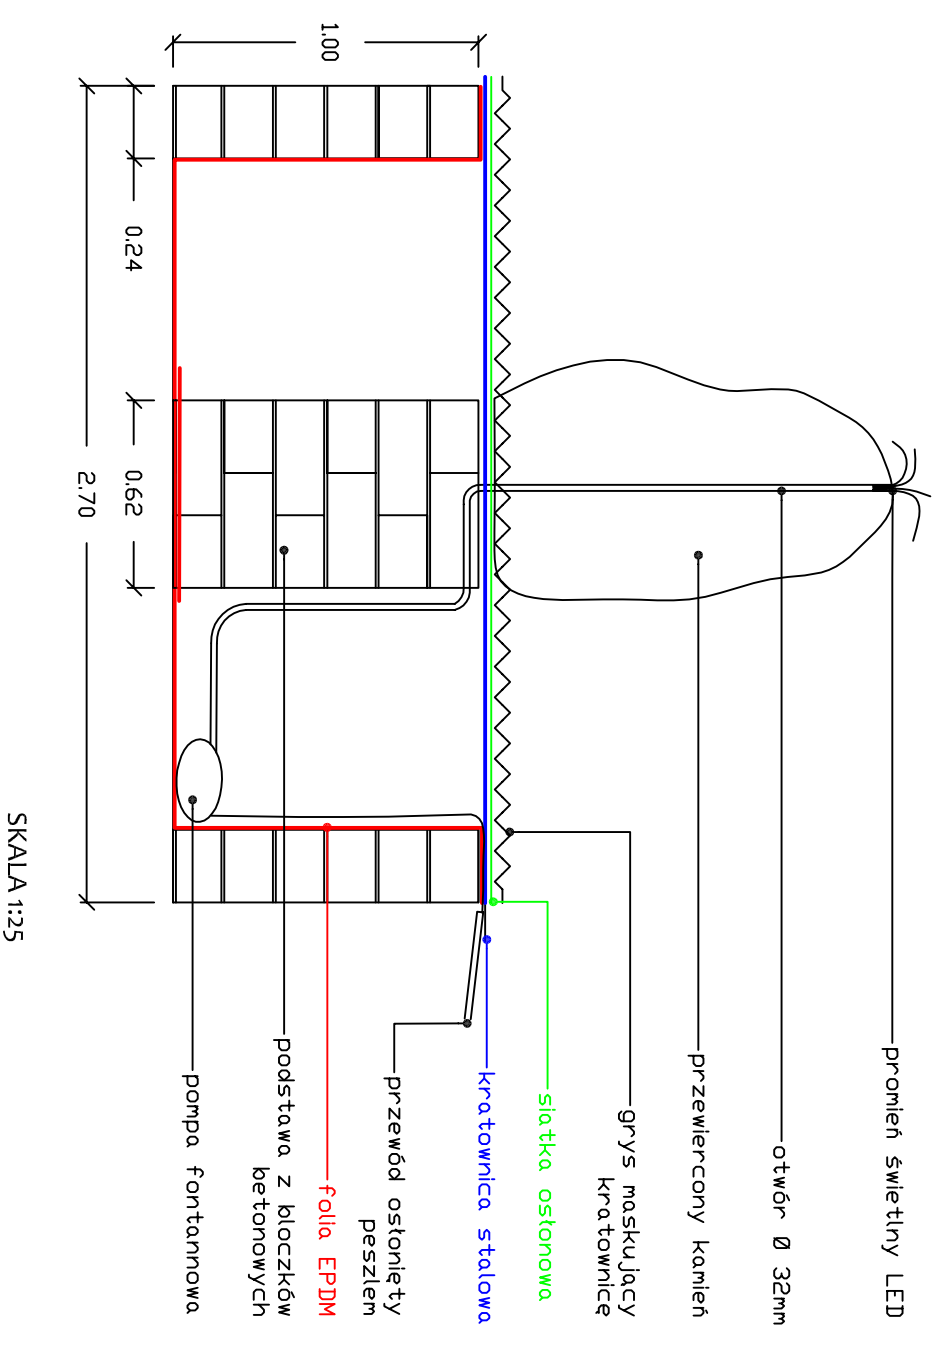

	M.B. Ogrody Beata Szczepańska kubowo 59, tel. 600 440 889	NR RYS. 4
INWESTOR:	Gmina Łubowo	FORMAT: A3
FAZA:	Projekt koncepcyjny	SKALA: 1:100
TYTUŁ:	Projekt techniczny fontanny	DATA: 23.02.17
AUTOR:	mgr inż. architekt krajobrazu Paulina Świąćchowska	