



PROJEKT TECHNICZNY MAŁEJ ARCHITEKTURY PERGOLA


RZUT

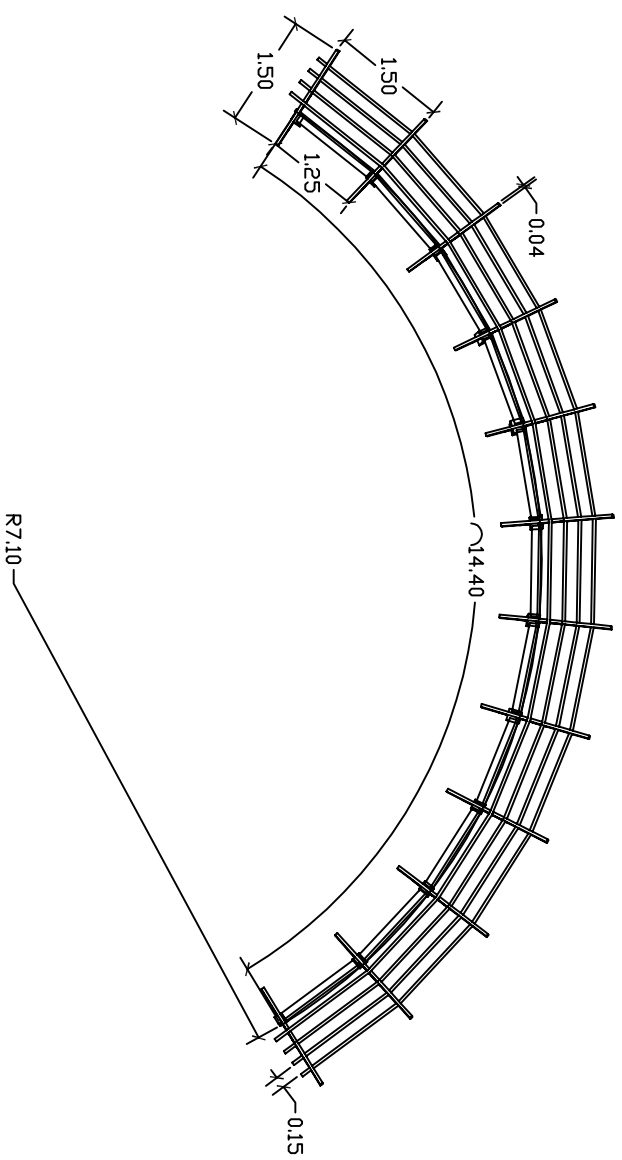

RZUT IZOMETRYCZNY

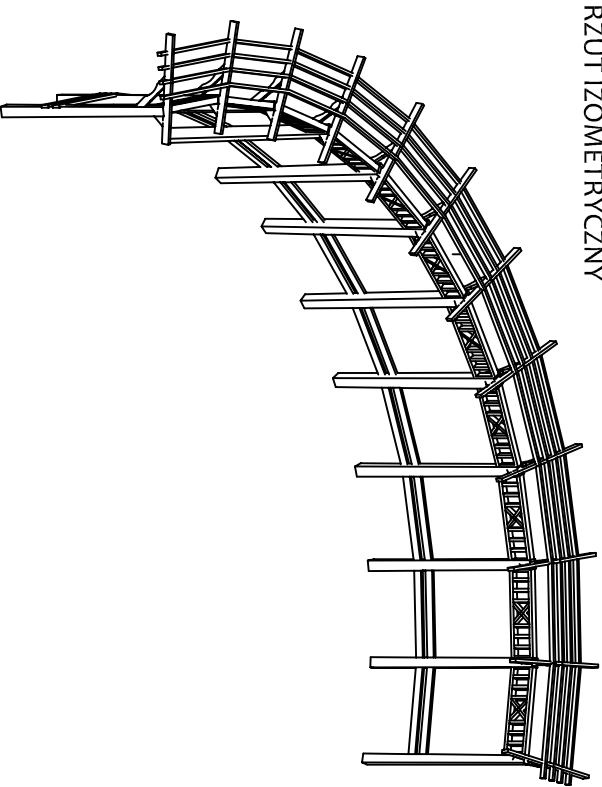


FRONT

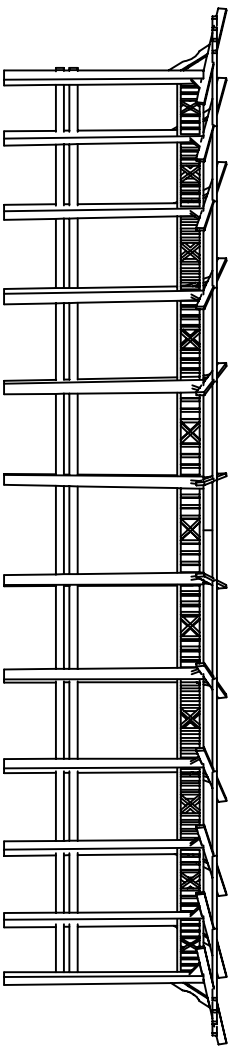

RZUT PERSPEKTYWICZNY



	M.B. Ogrody Beata Szczepańska Łubowo 59, tel. 600 440 889	NR RYS. 3
INWESTOR:	Gmina Łubowo	FORMAT: A3
FAZA:	Projekt wykonawczy	SKALA: 1:100
TYTUŁ:	Projekt techniczny małej architektury - pergola	DATA: 23.02.17
AUTOR:	mgr inż. architekt krajobrazu Paulina Święcichowska	