



STREFY BEZPIECZNIŚTWA PLACU ZABAW - etap I

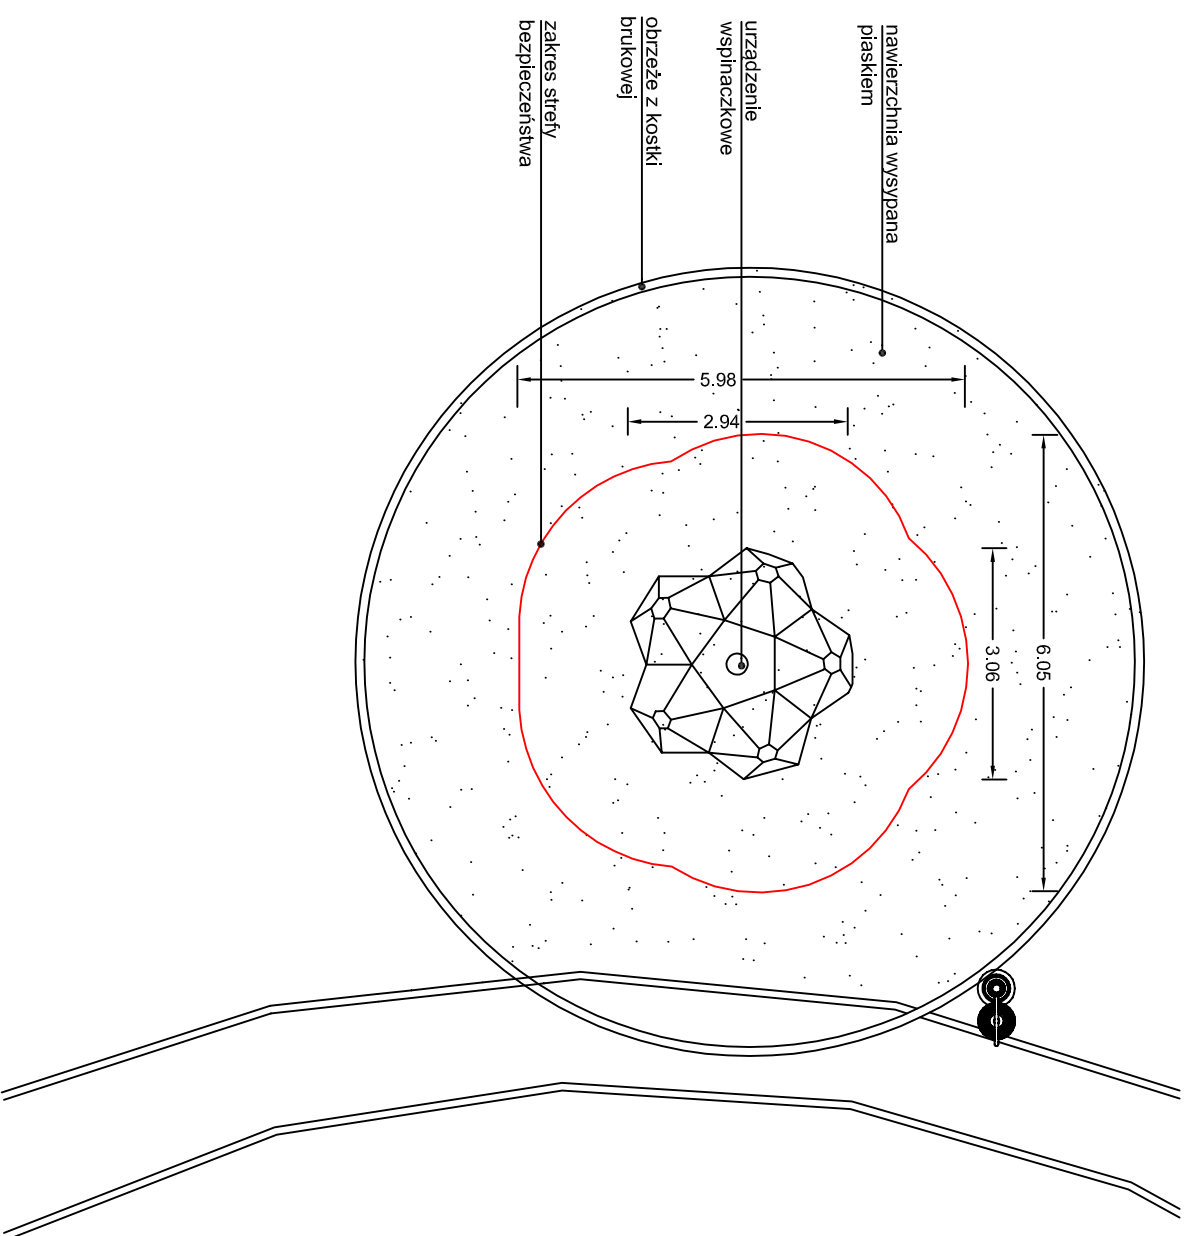

	M.B. Ogrody Beata Szczepańska Kąbowo 59 62-260 Kąbowo	NR RYS. 2
INWESTOR:	Gmina Kąbowo	FORMAT: A3
FAZA:	Projekt wykonawczy	SKALA: 1:100
TYTUŁ:	STREFY BEZPIECZNIŚTWA PLACU ZABAW - etap I	DATA: 19.04.2017
AUTOR:	mgr inż. architekt krajobrazu Aleksandra Kopeć	