

Mapa do celów projektowych

1:500

GK.U.6640.611.2021+
woj. wielkopolskie
pow. gnieźnieński
jed. ewid. 300306_2 Łubowo,
obręb 0014 Rybitwy,
miejscowość Rybitwy,
działka wg zasięgu
Ark1/6.180.15.14.1.3
Układ wysokości Kronsztadt
Układ współrzędnych prostokątnych 2000
stan na 17.02.2021r.

WOJNO REPRODUKOWAĆ
PO NANIESIENIU PROJEKTU

Nie wykluca się istnienia
w terenie innych nie uszczególnionych
na niniejszej mapie urządzeń podziemnych,
które nie były zgłoszone do inwentaryzacji.

S.C GEO – SAW
Mateusz Sawicki
usługi geodezyjne
62-200 Gniezno, ul. Grunwaldzka 7
(061) 426-79-89, 0602 434 038
NIP 784-19-31-700 Regon 631089046

mgr inż. MATEUSZ SAWICKI

geodeta uprawniony
Zaswiadez Głównego Geod. Kraju 16931
62-200 Gniezno, ul. Grunwaldzka 7
(061) 426-79-89, 0602 434 038
17 lutego 2021r.

data podpis

Poświadczam, że niniejszy dokument został opracowany w wyniku prac
geodezyjnych i kartograficznych, których rezultaty zawiera operat
techniczny pozytywnie zweryfikowany. Jednocześnie informuję, że
jestem świadomy odpowiedzialności karnej za złożenie fałszywego
oświadczenia.


Identyfikator zgłoszenia prac geodezyjnych	GK.U.6640.....611.....2021
Organ służby geodezyjnej, który otrzymał zgłoszenie	Starosta Gnieźnieński
Wykonawca prac geodezyjnych	S. C. GEO-SAW Mateusz Sawicki
Nr oraz data sporządzenia dokumentu zawierającego wynik pozytywnej weryfikacji	Protokół weryfikacji Nr... 1003/2021/69 z dn. 17.02.2021r.
Imię i nazwisko oraz nr uprawnień zawodowych kierownika prac	Mateusz Sawicki Nr uprawnień 16931

Oznaczenie i informację o służbnościach
gruntowych mających wpływ na
zagospodarowanie gruntów zlokalizowanych
w granicach projektowanej inwestycji

Nie przeprowadzono badania
karię wieczystych

LEGENDA:

- projektowana kompaktowa latarnia solarna 10 000lm LED typu np. CSL-S100
mocowana na słupie ośmiokątnym o wysokości h=7m,
grubość blachy min. 4mm
do słupów zastosować fundament stabilizujący np.: D16/140,
słupy należy uziemić, rezystancja uziemienia R ≤10Ω

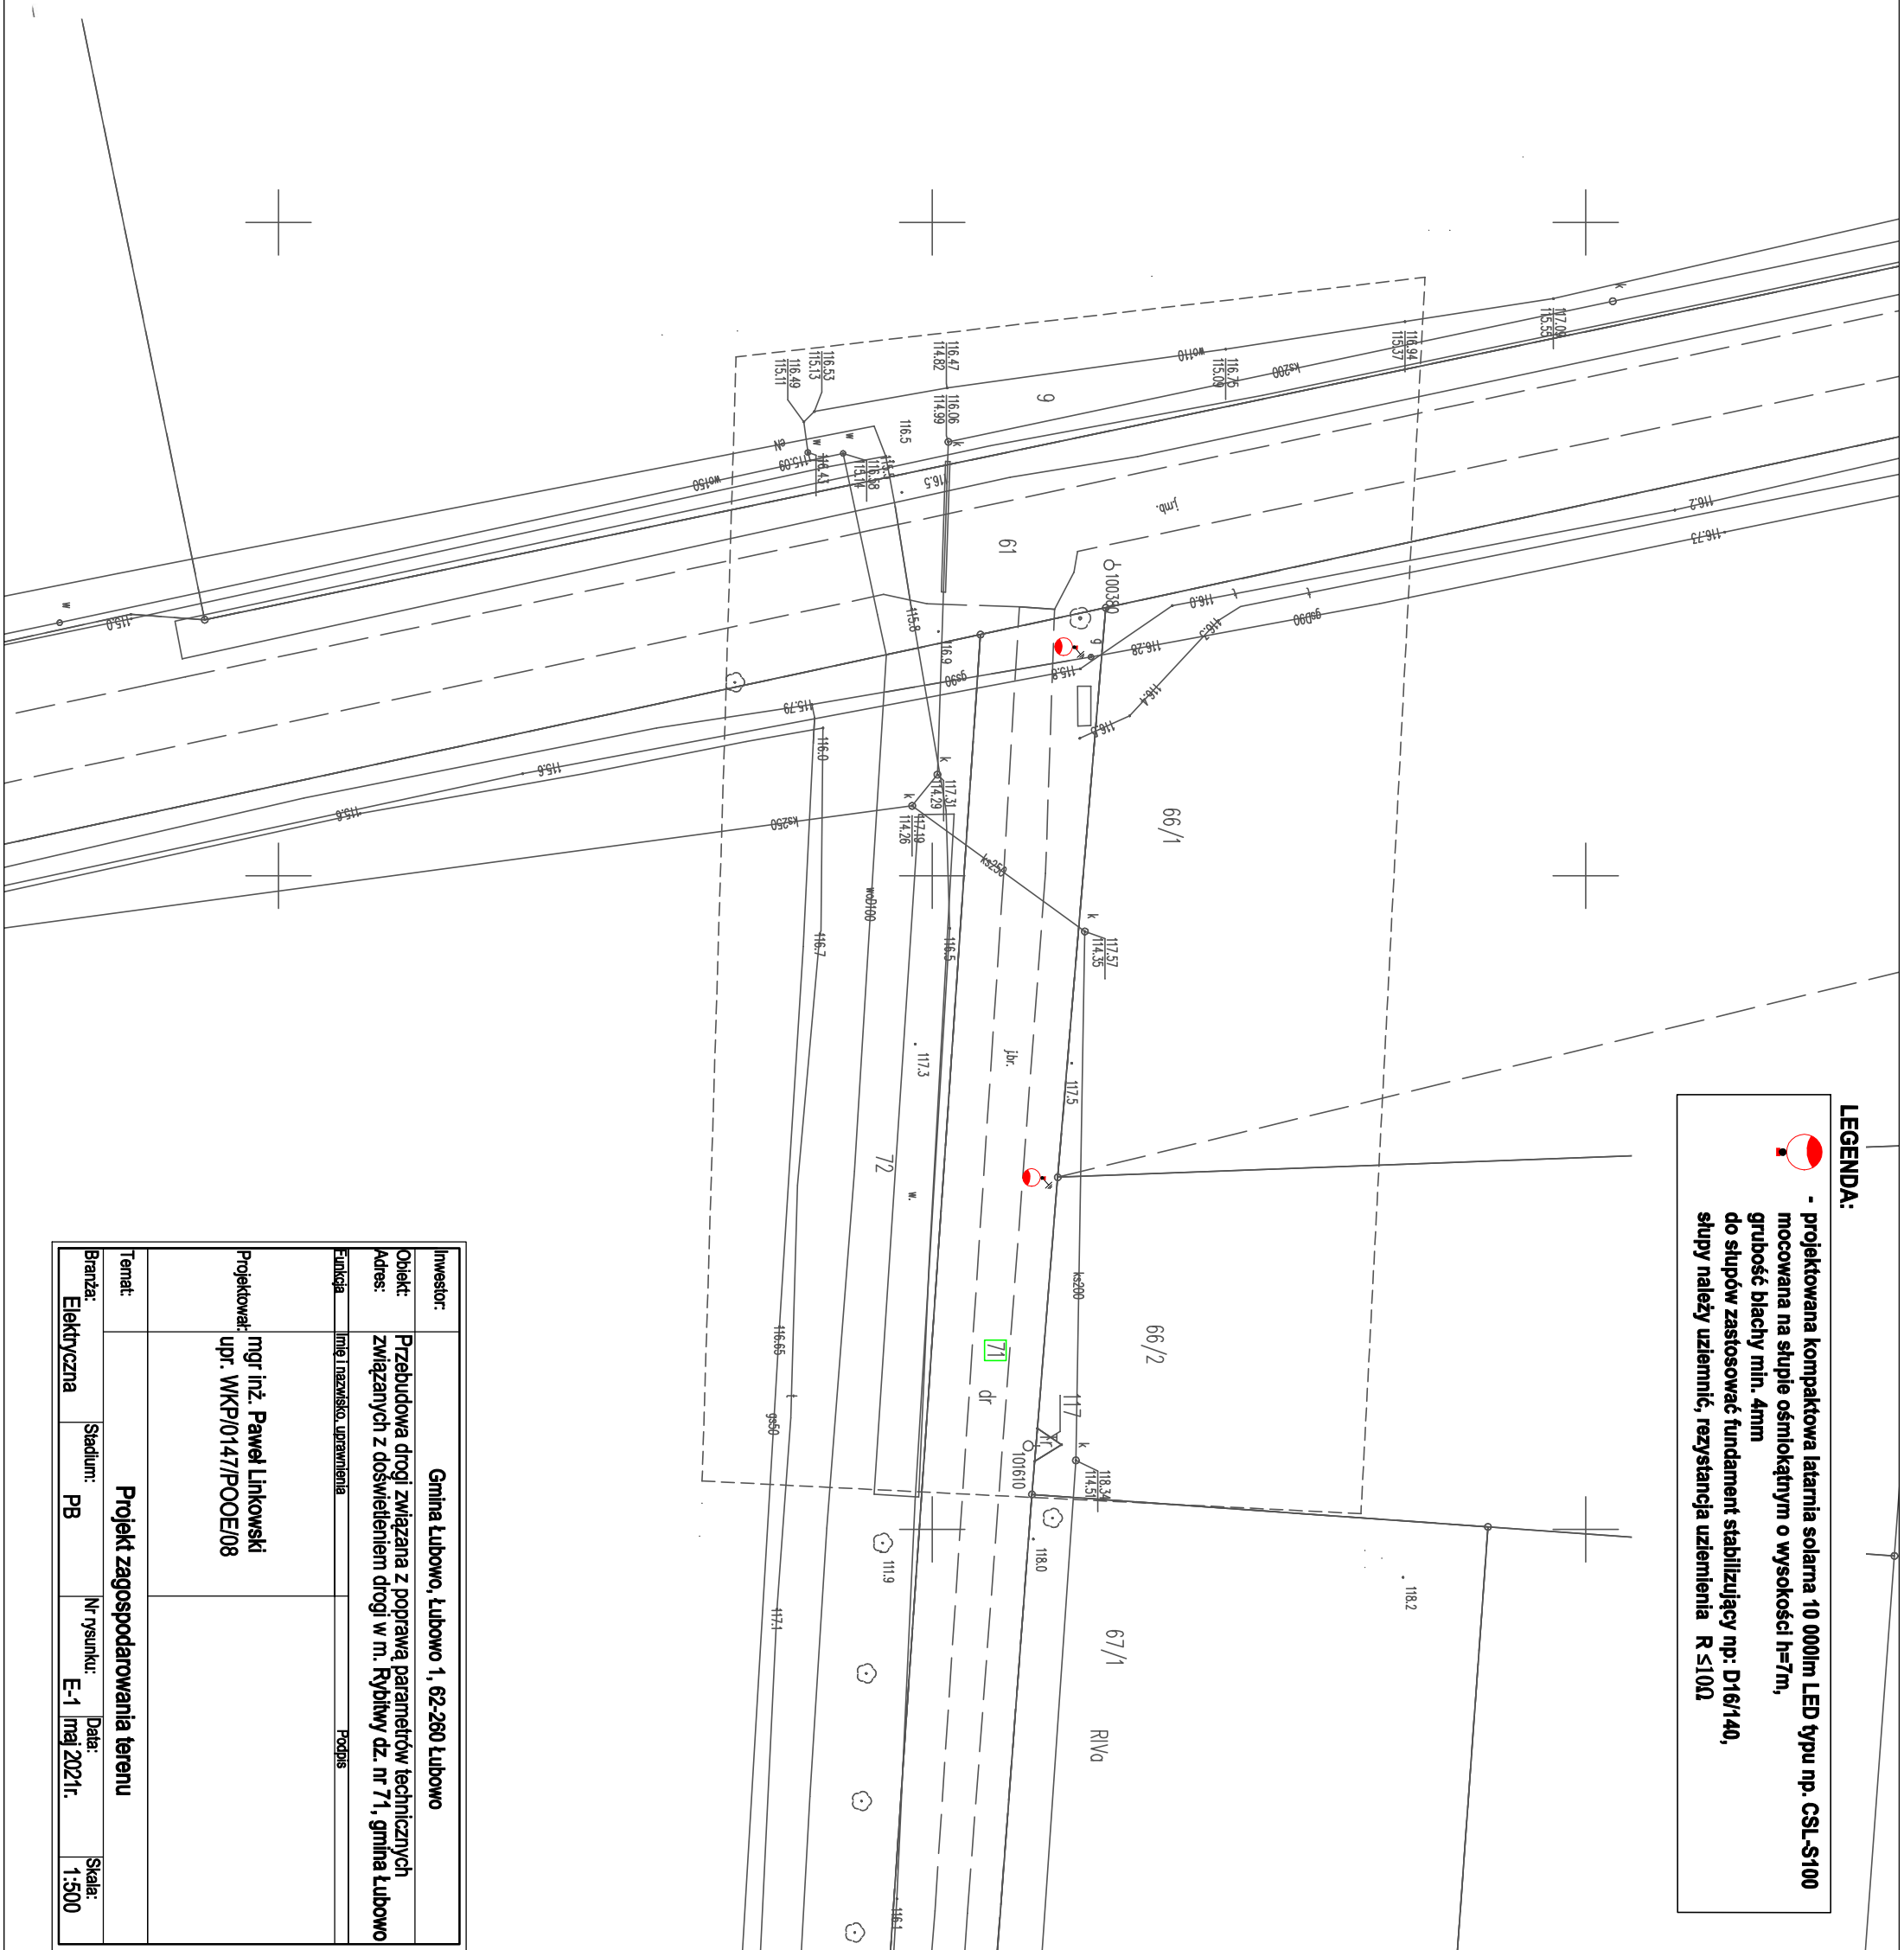

Investor:	Gmina Łubowo, Łubowo 1, 62-260 Łubowo
Objekt:	Przebudowa drogi związana z poprawą parametrów technicznych
Adres:	związanych z doświetleniem drogi w m. Rybitwy dz. nr 71, gmina Łubowo
Funckja:	Imię i nazwisko, uprawnienia Podpis
Projektował:	mgr inż. Paweł Linkowski upr. WKR/0147/POOE/08
Temat:	Projekt zagospodarowania terenu
Branża:	Elektryczna
Stadium:	PB
Nr rysunku:	E-1
Data:	17 maj 2021r.
Skala:	1:500