


**proj. kompaktowa latarnia solarna 10 000lm LED typu np. CSL-S100  
 mocowana na słupie ośmiokątnym o wysokości h=7m  
 grubość blachy min. 4mm  
 do słupów zastosować fundament stabilizujący np. D16/140**

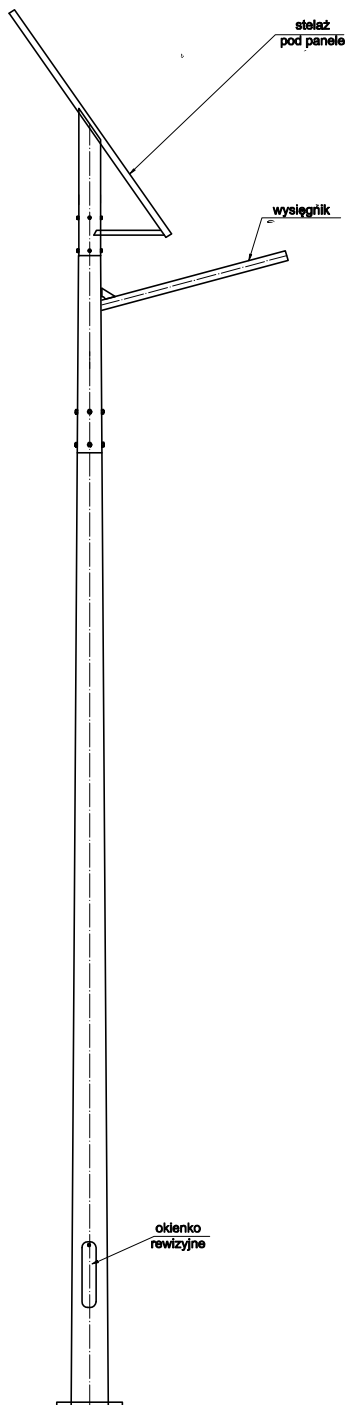

Przykładowy widok kompaktowej latarni solarnej



Investor:	Gmina Łubowo, Łubowo 1, 62-260 Łubowo			
Obiekt:	Przebudowa drogi związana z poprawą parametrów technicznych			
Adres:	związanych z doświetleniem drogi w m. Rybitwy dz. 71 gmina Łubowo			
Funkcja	Imię i nazwisko, uprawnienia		Podpis	
Projektował:	mgr inż. Paweł Linkowski upr. WKP/0147/POOE/08			
Temat:	Kompaktowa latarnia solarna - adaptacja			
Branża:	Stadium:	Nr rysunku:	Data:	Skala:
Elektryczna	PB	E-2	maj 2021r.	