


**CHEMAT PRZEPOMPOWNI Z RZĘDNymi I ANALIZĄ PRACY**


Wzrostodawca: Sz. P. Henryk Misiorek  
 Nazwa obiektu: Przepompownia ścieków w m. Przybórowo  
 Symbol pompowni: PN1240/26-3/14-64-PS

Stacjonarne Powiatowe  
 w Gnieźnie  
 ul. Jana Pawła II 9/10  
 62-200 Gniezno  
 tel (61) 424 07 41, fax (61) 424 07 70

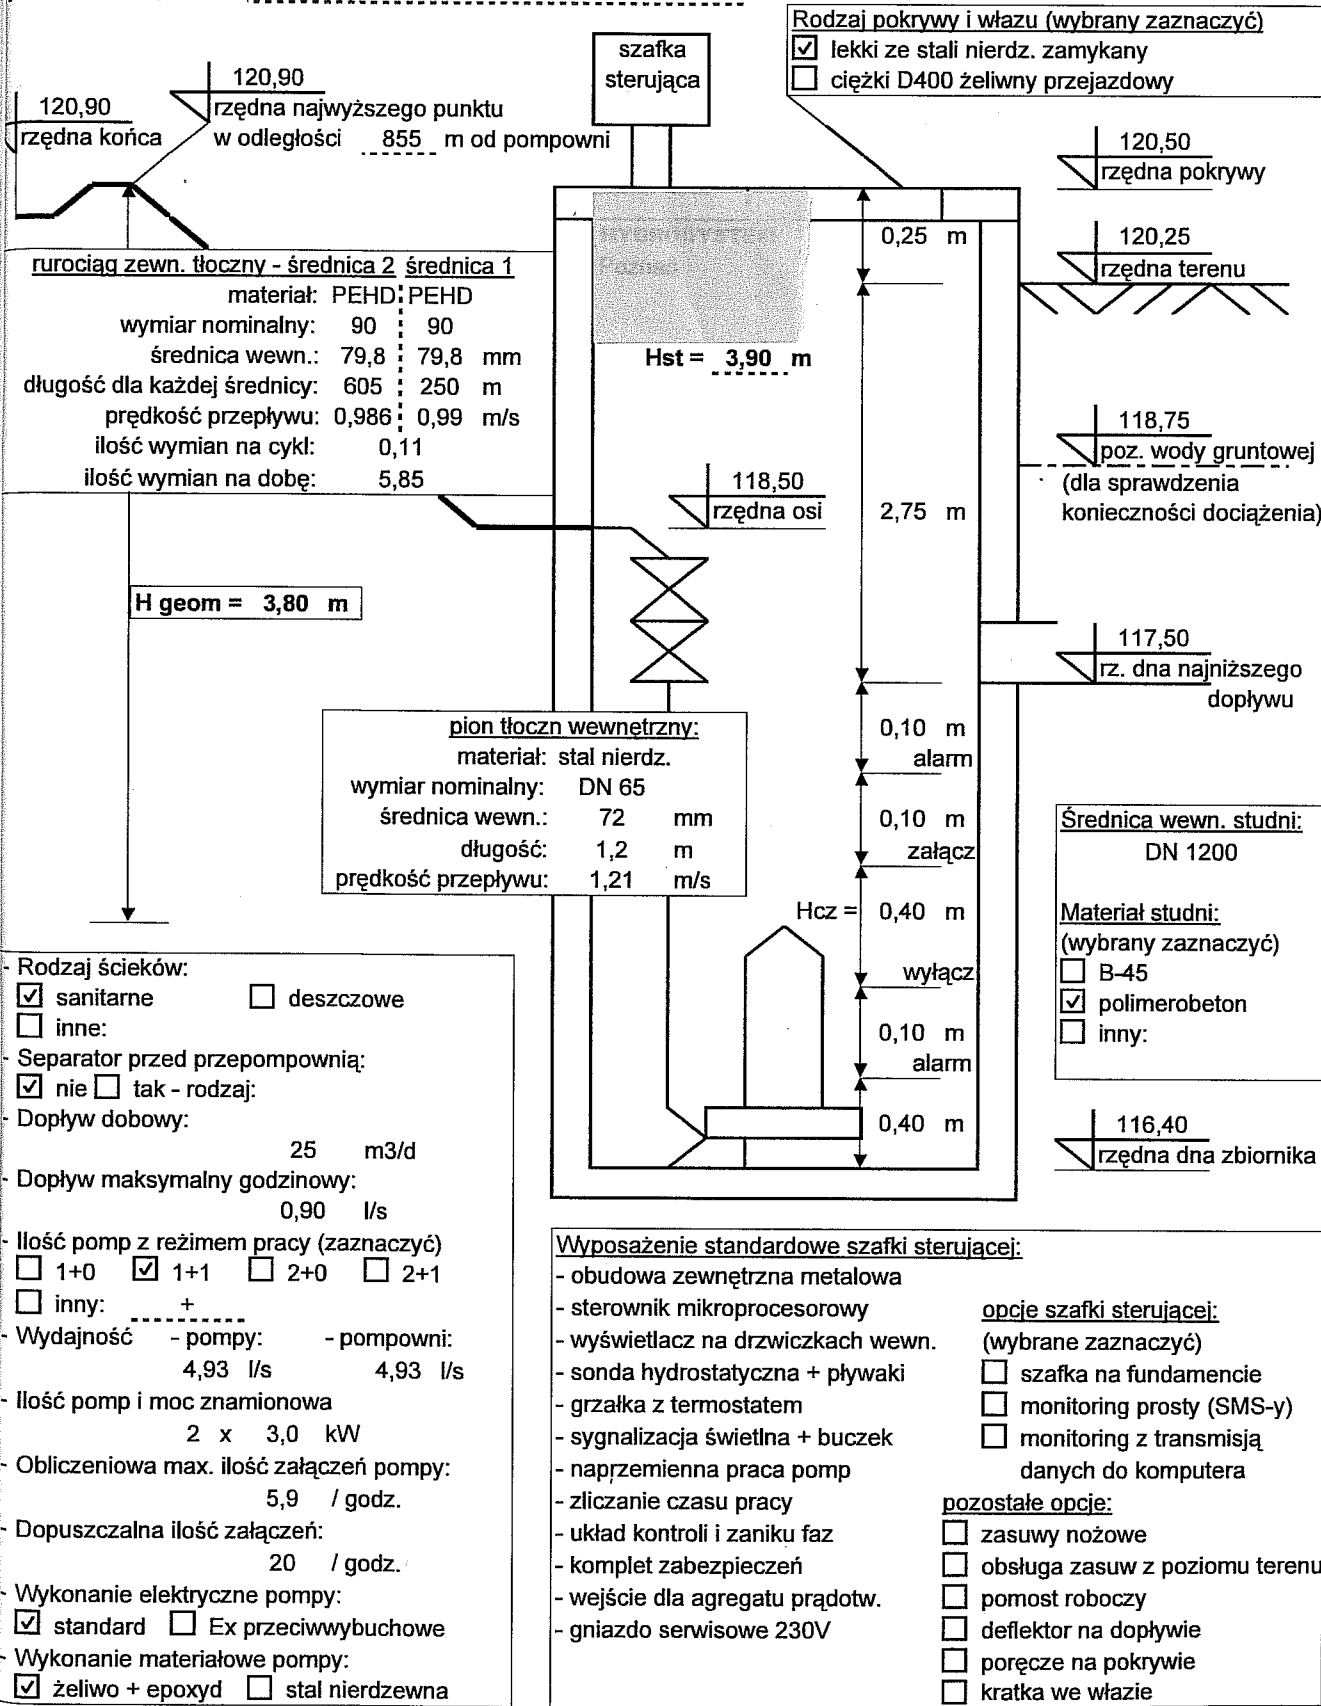

Przepompownia P-1

Starostwo Powiatowe  
w Gnieźnie  
ul. Jana Pawła II 9/10  
62-200 Gniezno  
tel. (61) 424 07 41, fax (61) 424 07 70

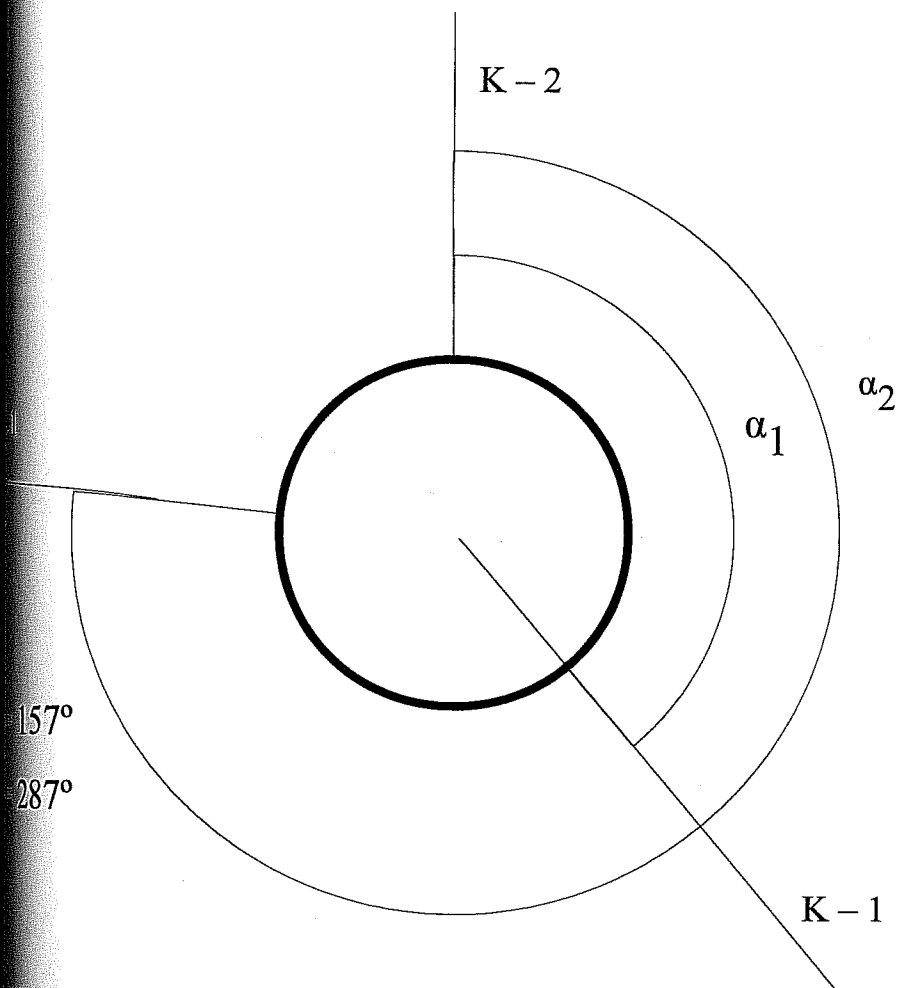

TEMAT: Położenie króćców zbiornika  
przepompowni P-1

OBIEKT: Rozbudowa sieci kanalizacji  
sanitarnej z przykanalikami  
w Przyborowie, gm. Łubowo  
(działki nr 117/3 ÷ 117/18)

OPRAC.: inż. Henryk Misiorek

4021  
1512

Starostwo Powiatowe  
w Gnieźnie  
ul. Jana Pawła II 9/10  
62-200 Gniezno  
tel. (61) 424 07 41, fax (61) 424 07 70


119.80

Opis wykonania:

1. Ogrodzenie z paneli przetłaczanych (wys. 1,2 m) z drutu ocynkowanego  $\Phi$  5 mm, na słupkach metalowych ocynkowanych (wyrób gotowy)
2. Furtka (szer. 1,0 m) wypełniona panelem jak w pkt. 1 (z zamkiem i klamką)
3. Teren w obszarze ogrodzenia przepompowni z dodatkowym pasem (przyległym do ogrodzenia) o szer. ca 20 cm oraz wejściem (przed furtką), należy umocnić kostką brukową (POZBRUK)

46

N

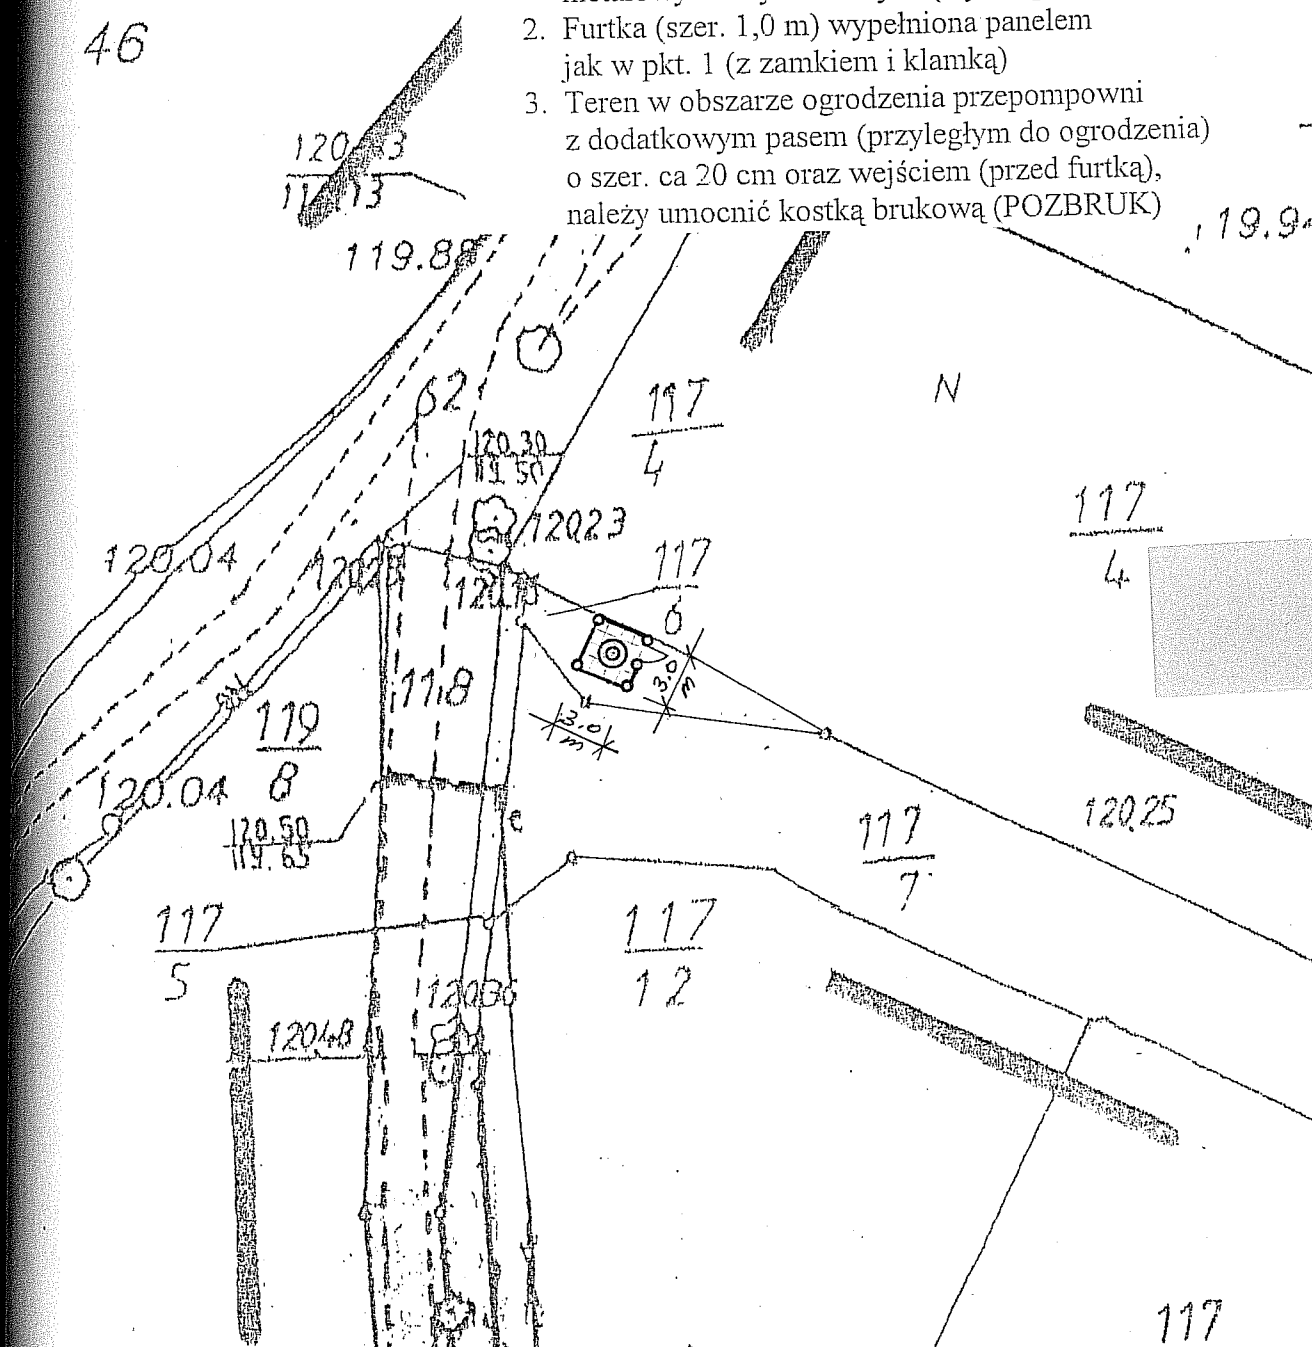

TEMAT: Ogrodzenie przepompowni P – 1  
 OBIEKT: Budowa sieci kanalizacji sanitarnej z przykanalikami w Przyborowie (działki nr 117/3 – 117/18)

SKALA: 1 : 500

OPRAC.: inż. Henryk Misiorek