


SCHEMAT ODWODNIENIA BIEŻNI 1:500

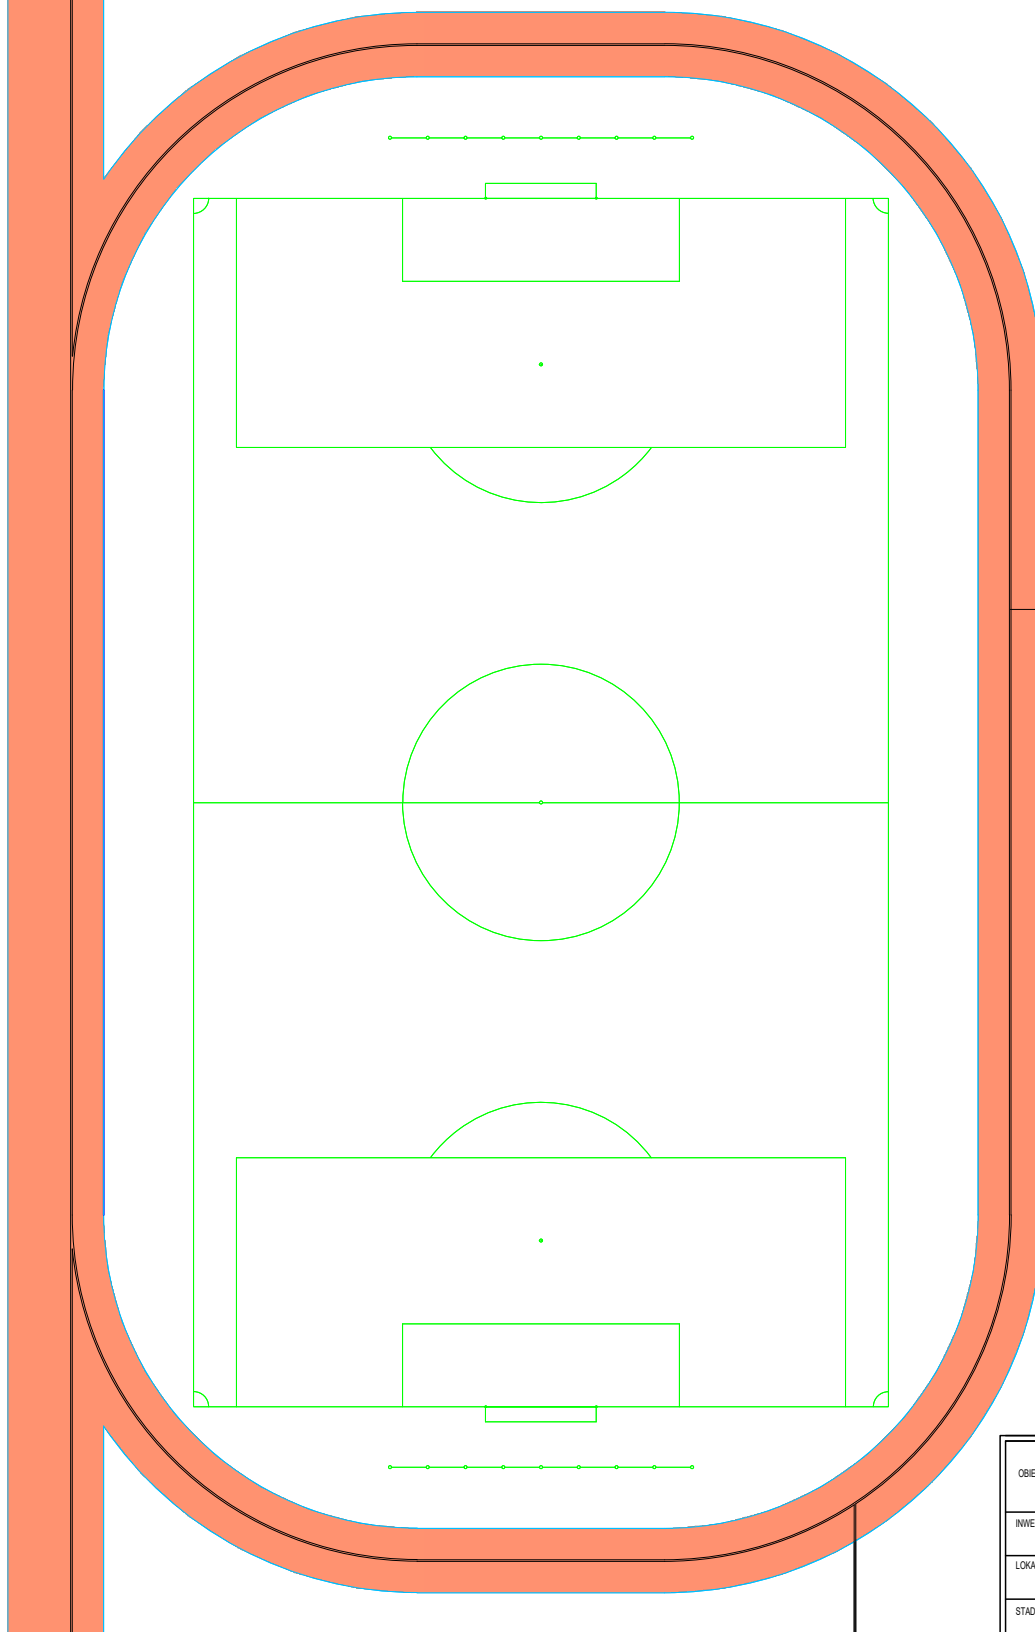

RURY DRENARSKIE Ø100

ISTNIEJĄCA STUDNIA CHŁONNA

OBIEKT	BUDOWA BIEŻNI O NAWIERZCHNI POLIURETANOWEJ WRAZ Z APLECZEM SPORTOWYM I MODERNIZACJĄ OŚWIETLENIA PRZY BOISKU TRAWIASTYM W ŁUBOWIE		
INWESTOR	GMINA ŁUBOWO ŁUBOWO 1, 62-260 ŁUBOWO		
LOKALIZACJA	ŁUBOWO, GMINA ŁUBOWO DZIAŁKA NR 120/1		
STADIUM	PROJEKT BUDOWLANY		
PROJEKTANT	INŻ. STEFAN MILIŃSKI upr. nr 14375/Pw		
OPRACOWAL	TECH. BUD. IRENEUSZ BRZEZIŃSKI upr. nr 11976/Pw		
OPRACOWAL	MGR INŻ. GRZEGORZ SIERZCHUŁA		
BRANŻA	ARCHITEKTURA		
TRESC RYSUNKU	SCHEMAT ODWODNIENIA BIEŻNI		
DATA	02.2016	NR RYS.	A-6
		SKALA	1:500
<small>UWAGA: PRZED PRZYSTĄPIENIEM DO PRAC NALEŻY SPRAWDZIĆ WYMAGANY NA BUDOWIE WSZELKIE ZMIANY NALEŻY KONSULTOWAĆ Z PROJEKTANTEM</small>			