


LEGENDA:

1. Orbitrek wolnostojący
2. Drajek + Rower (montowane po obu stronach pylonu)
3. Steper + Prasa nożna (montowane po obu stronach pylonu)
4. Poręcze równoległe + Drabinka (montowane po obu stronach pylonu)
5. Twister + Wahadło (montowane po obu stronach pylonu)
6. Podciąg górny + Wypych górny (montowane po obu stronach pylonu)
7. Wioślarz wolnostojący
8. Biegacz wolnostojący
9. Stół do ping-ponga
10. Stół do szachów
11. Ławki z oparciem (4 szt.)
12. Nasadzenia (rośliny ozdobne)

OTWARTE STREFY AKTYWNOŚCI (OSA) EDYCJA 2018

LEDNOGÓRA, GM. ŁUBOWO, DZIAŁKA NR 64

SCHEMAT UKŁADU SPRZĘTU 1:100

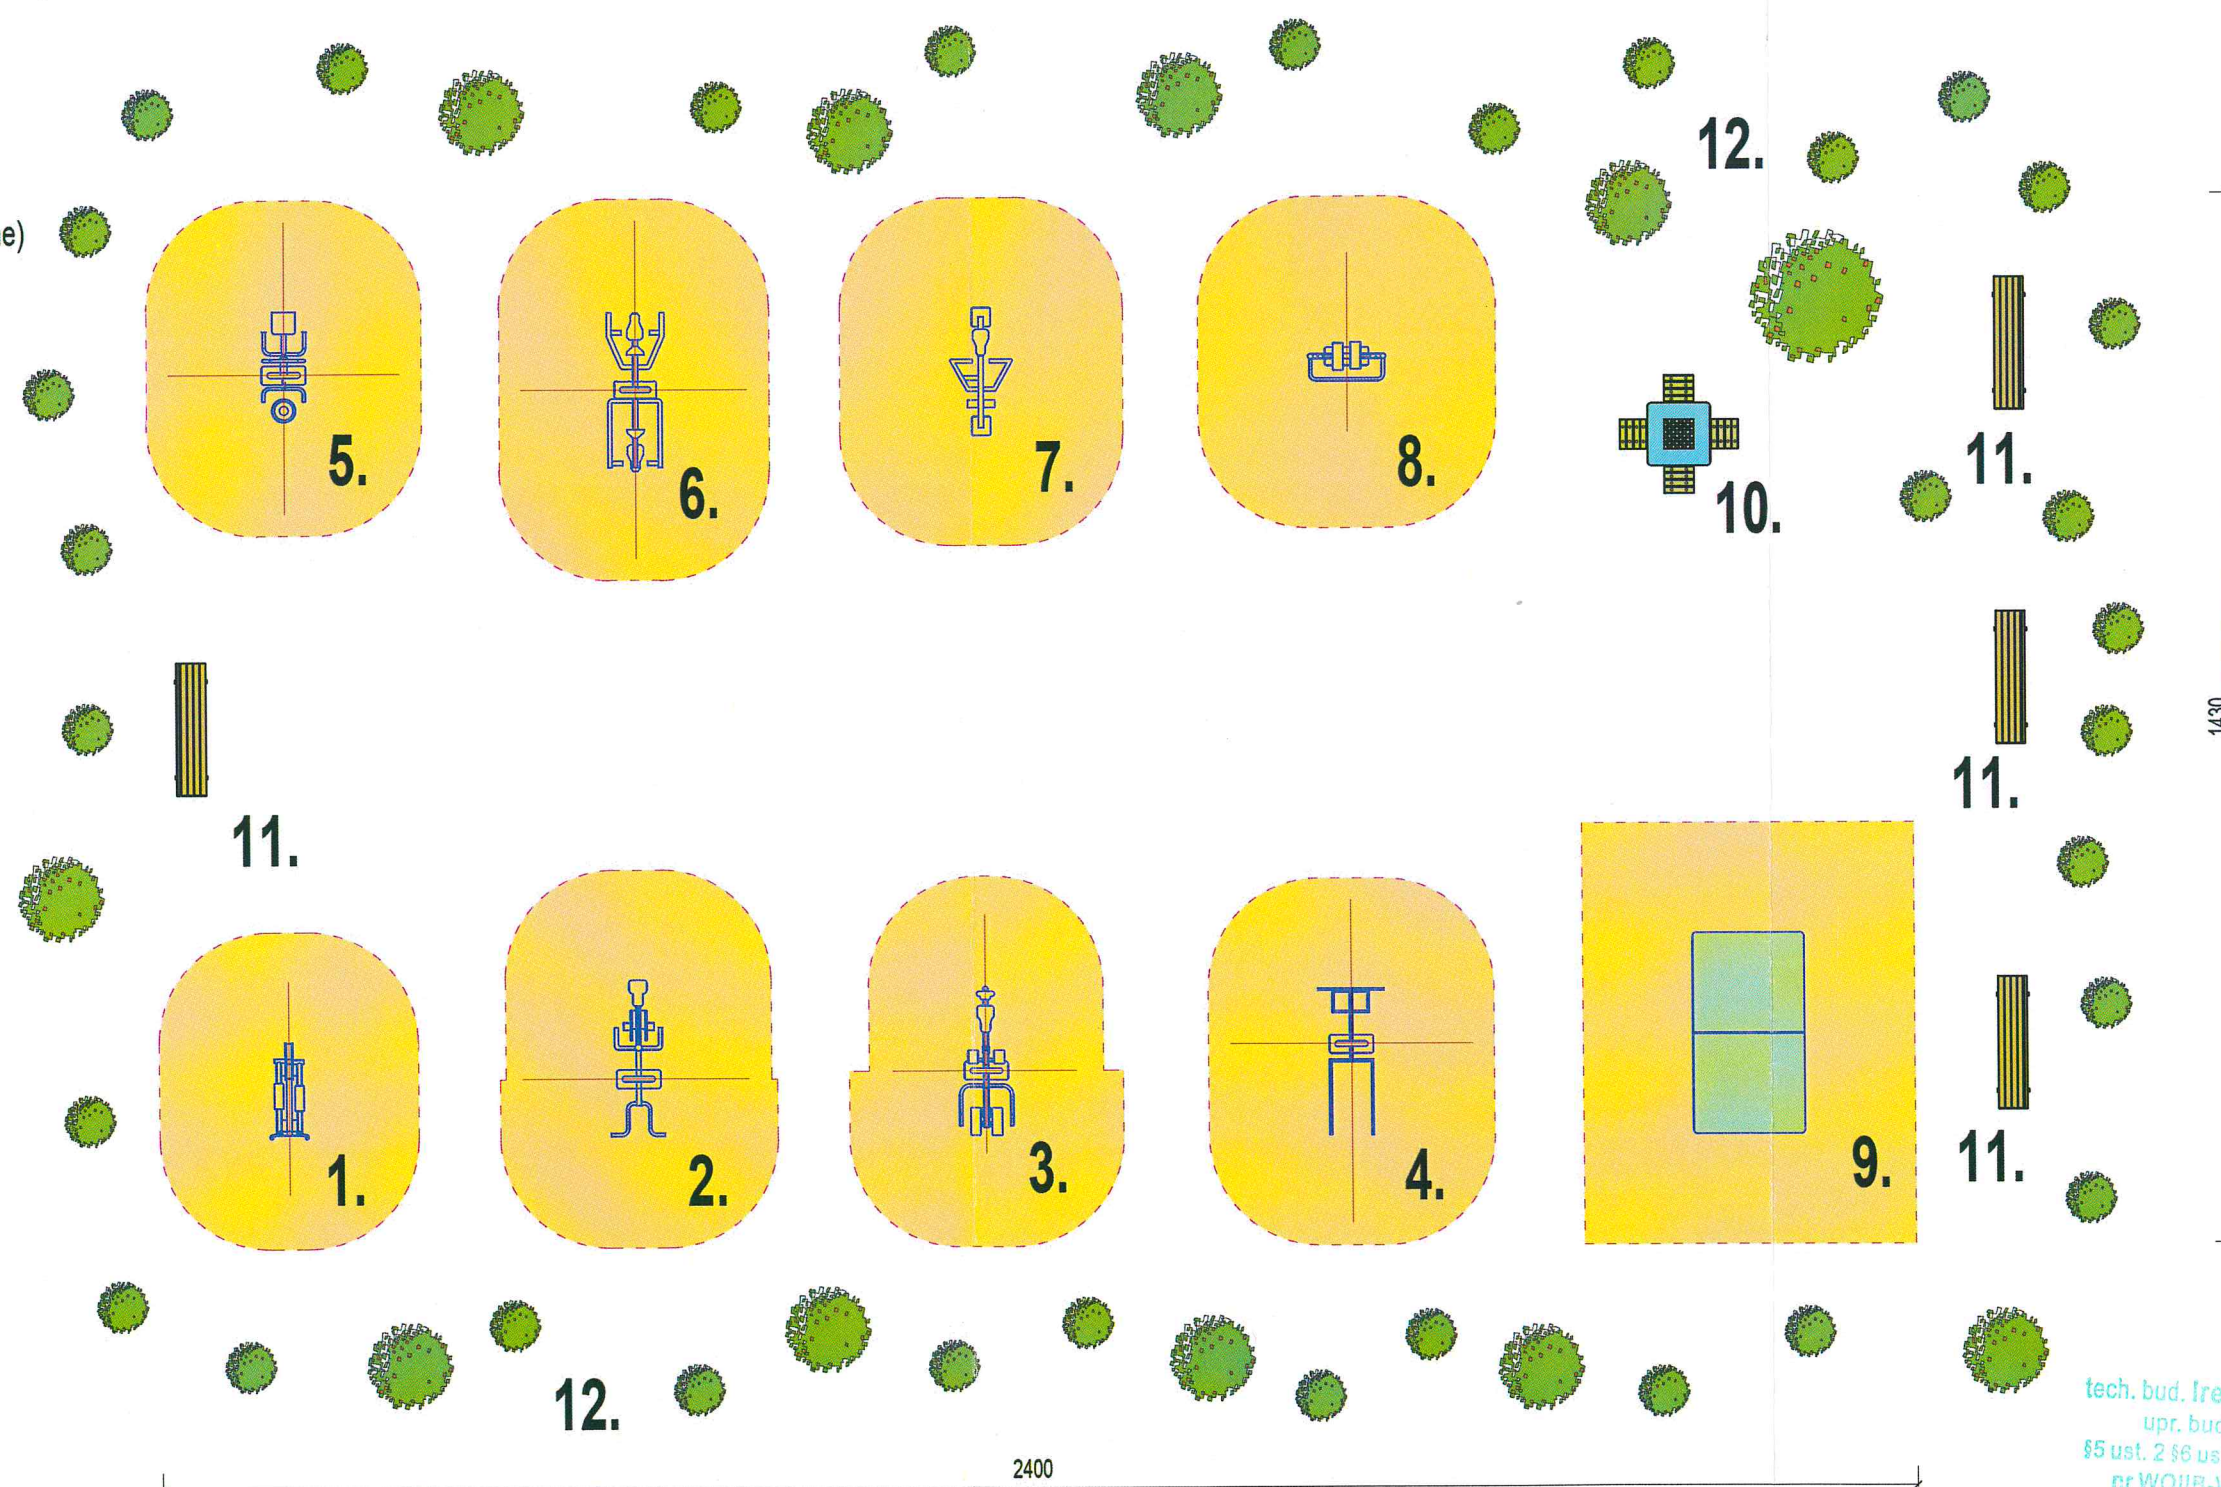

tech. bud. Ireneusz Brzezinski
upr. bud. nr 1150/Pw
§5 ust. 2 §6 ust. 3 §7 §13 ust. 1 pkt 2
nr WOIIIB-WK/BO/0403/01