




PRZEKRÓJ A - A

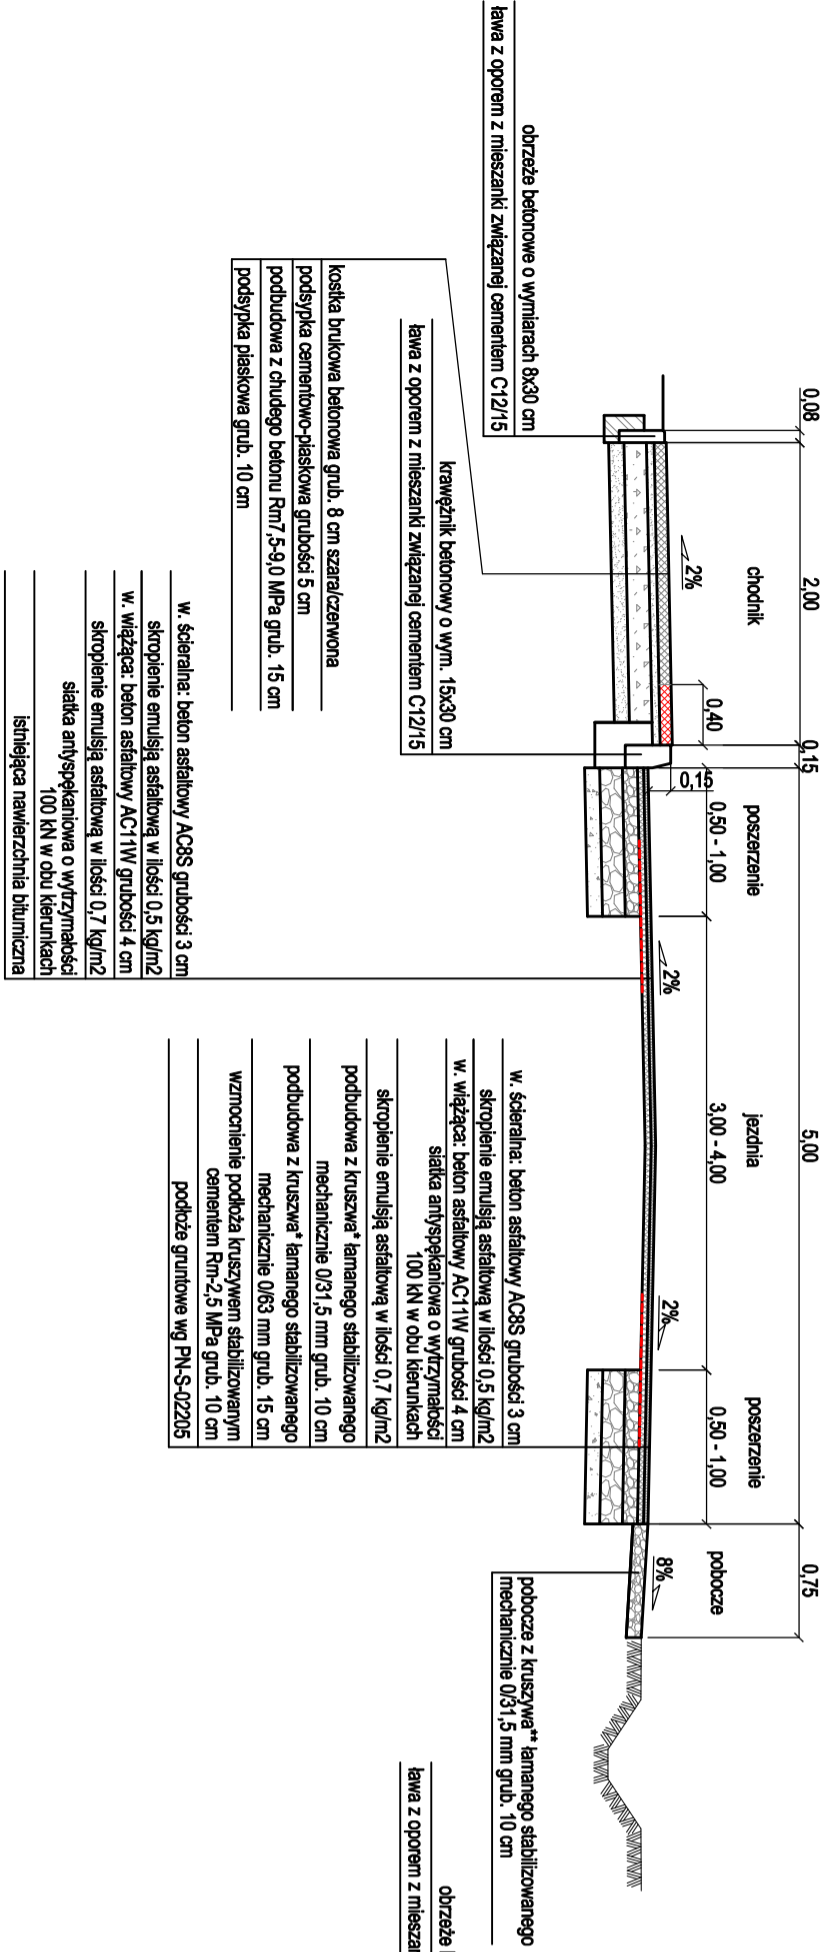

PRZEKRÓJ B - B

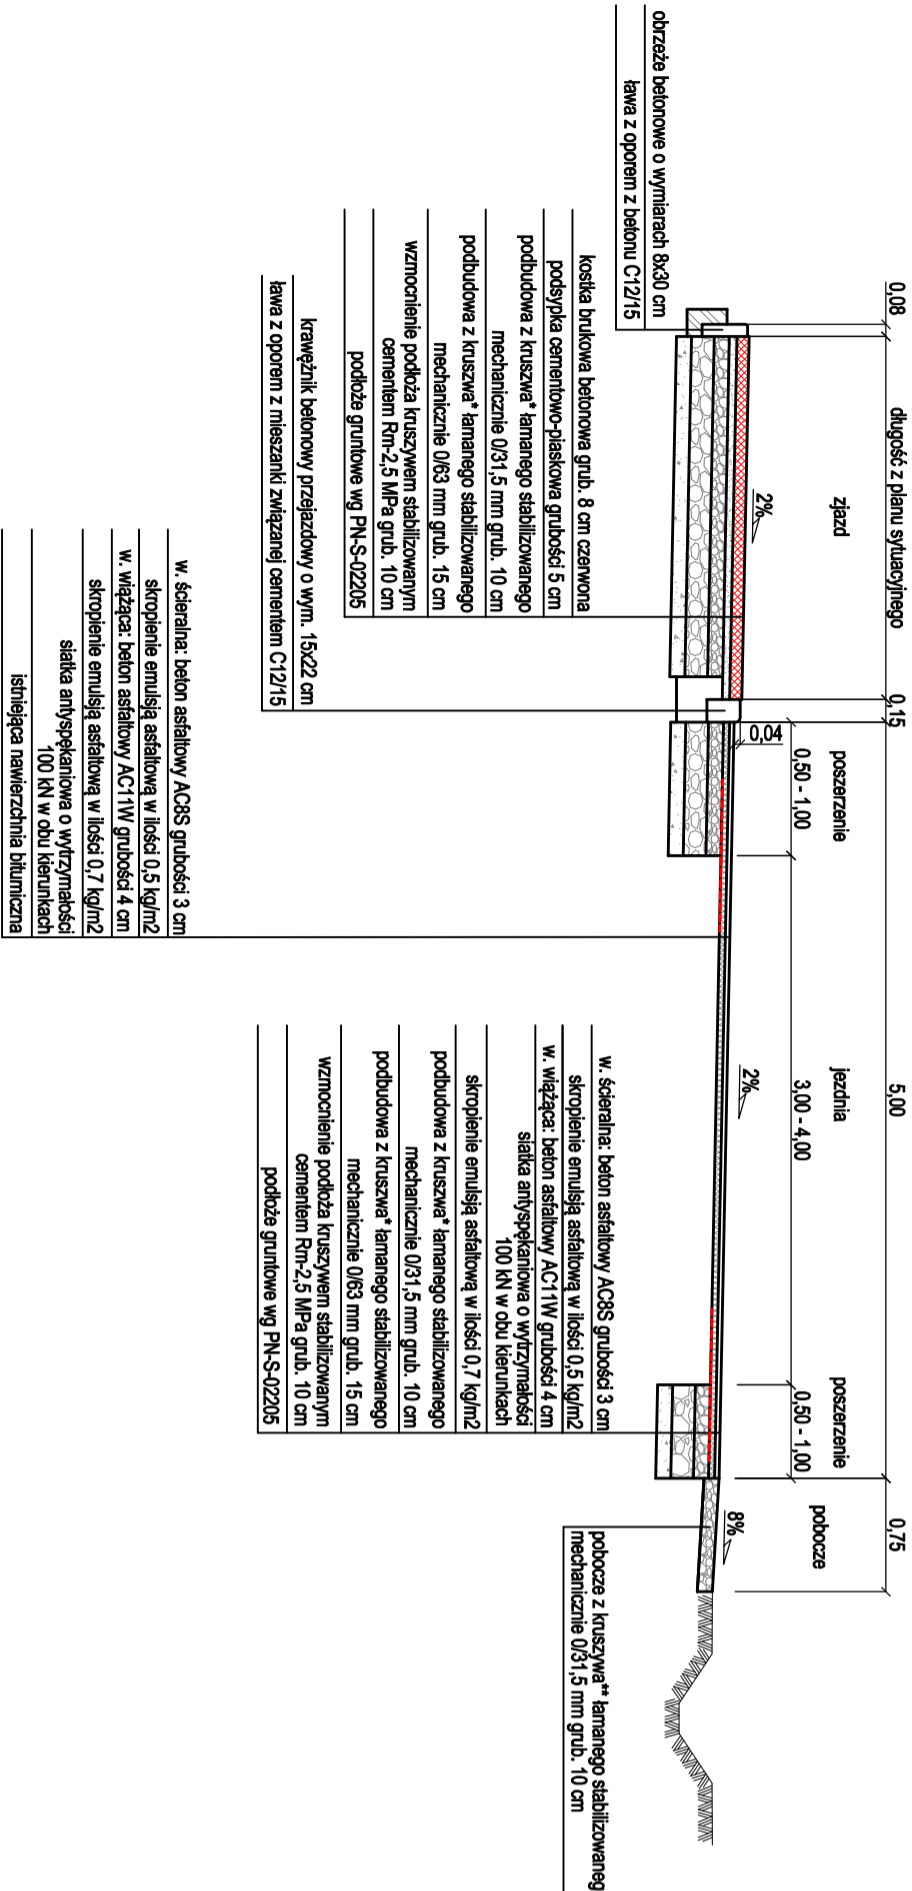

PRZEKRÓJ C - C

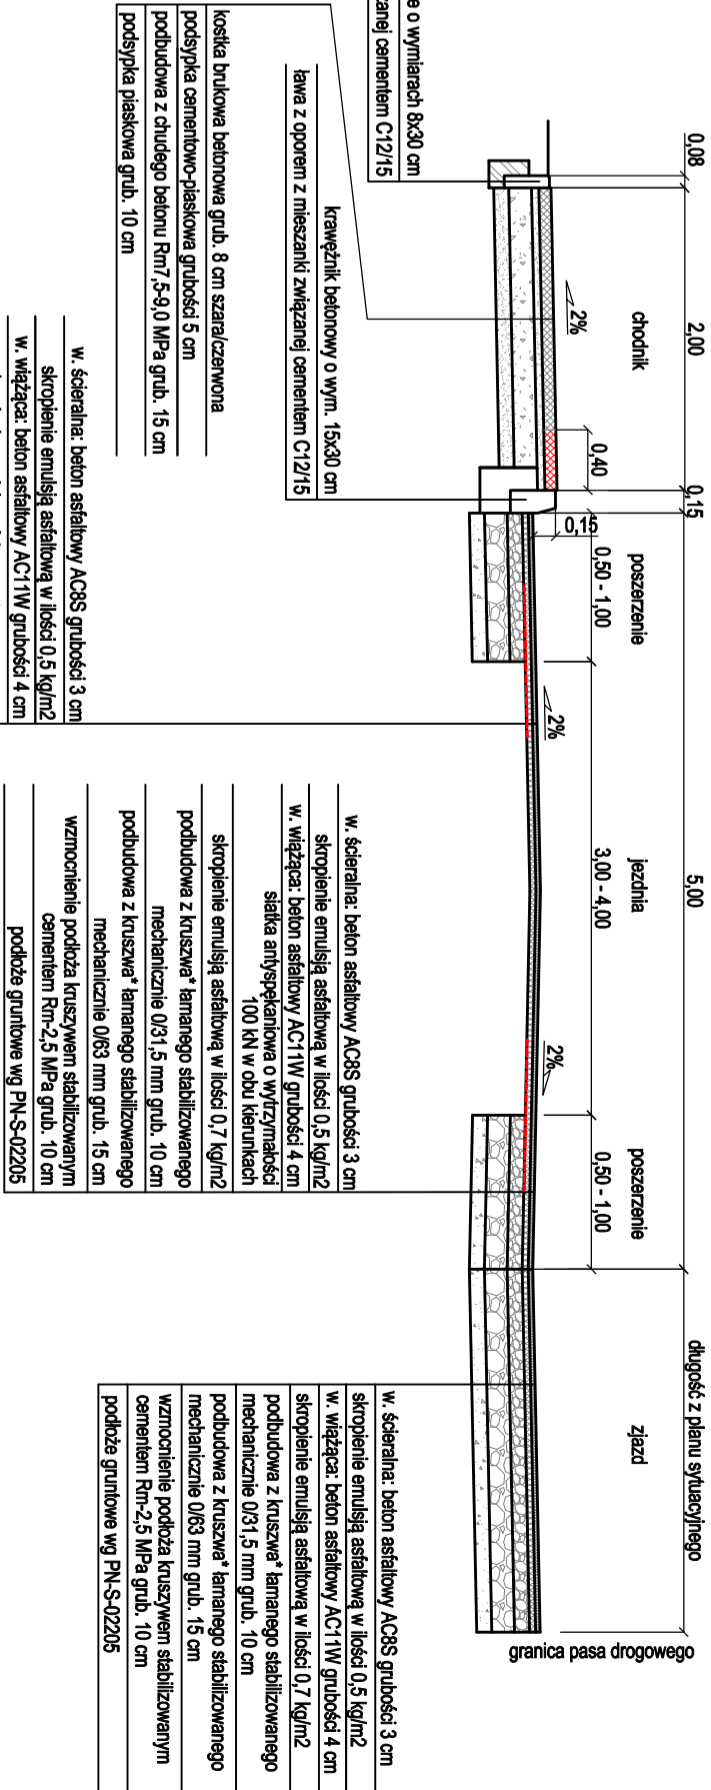

* Wymagania dla podbudowy z kruszywa łamanego stabilizowanego mechanicznie 0/31,5 i 0/63 mm:

nasągliwość:	WA24 - 2
mięzoodporność:	F4
odporność na rozdrabnianie:	LA ≥ 30
Kruszywo jednorodne gatunkowo bez domieszek i zanieczyszczeń, spełniające wymagania krzywych uziarnienia.	

* Wymagania dla pobocza z kruszywa łamanego stabilizowanego mechanicznie 0/31,5 mm:

nasągliwość:	WA24 - 2
mięzoodporność:	F2
odporność na rozdrabnianie:	LA ≤ 30
Kruszywo jednorodne gatunkowo bez domieszek i zanieczyszczeń, spełniające wymagania krzywych uziarnienia np. granit, gabbro, bazalt, melafir itp.	

Biuro Inżynierijno - Techniczne					Inwestor	
"K I E R"					Gmina Łubowo	
62-200 Gniezno Os. Wł. Łokietka 18/5 tel. (061) 425 22 11 lub 507 172 128 NIP 784-125-99-64 REGON 634460624					Łubowo 1 62-260 Łubowo	
OBJEKT : Przebudowa drogi gminnej nr 285014P w m. Falkowo Gmina Łubowo						
RYSUNEK: Przekroje normalne						Nr 3
STANOWISKO		IMIĘ I NAZWISKO		Nr UPR.	DATA	PODPIS
Kier. projektu		mgr inż. Mieczysław Lebedyński		164/88/PW	III 2019	
Projektant b. drogowa		mgr inż. Iwona Lebedyńska		WK/0/125/ FVWDL/6	III 2019	
Asystent proj.		inż. Janusz Lebedyński			III 2019	
BRANŻA Drogowa		STADIUM PB	ROK OPR. 2019	NR ZLEC.	SKALA 1: 50	EGZEMPLARZ