


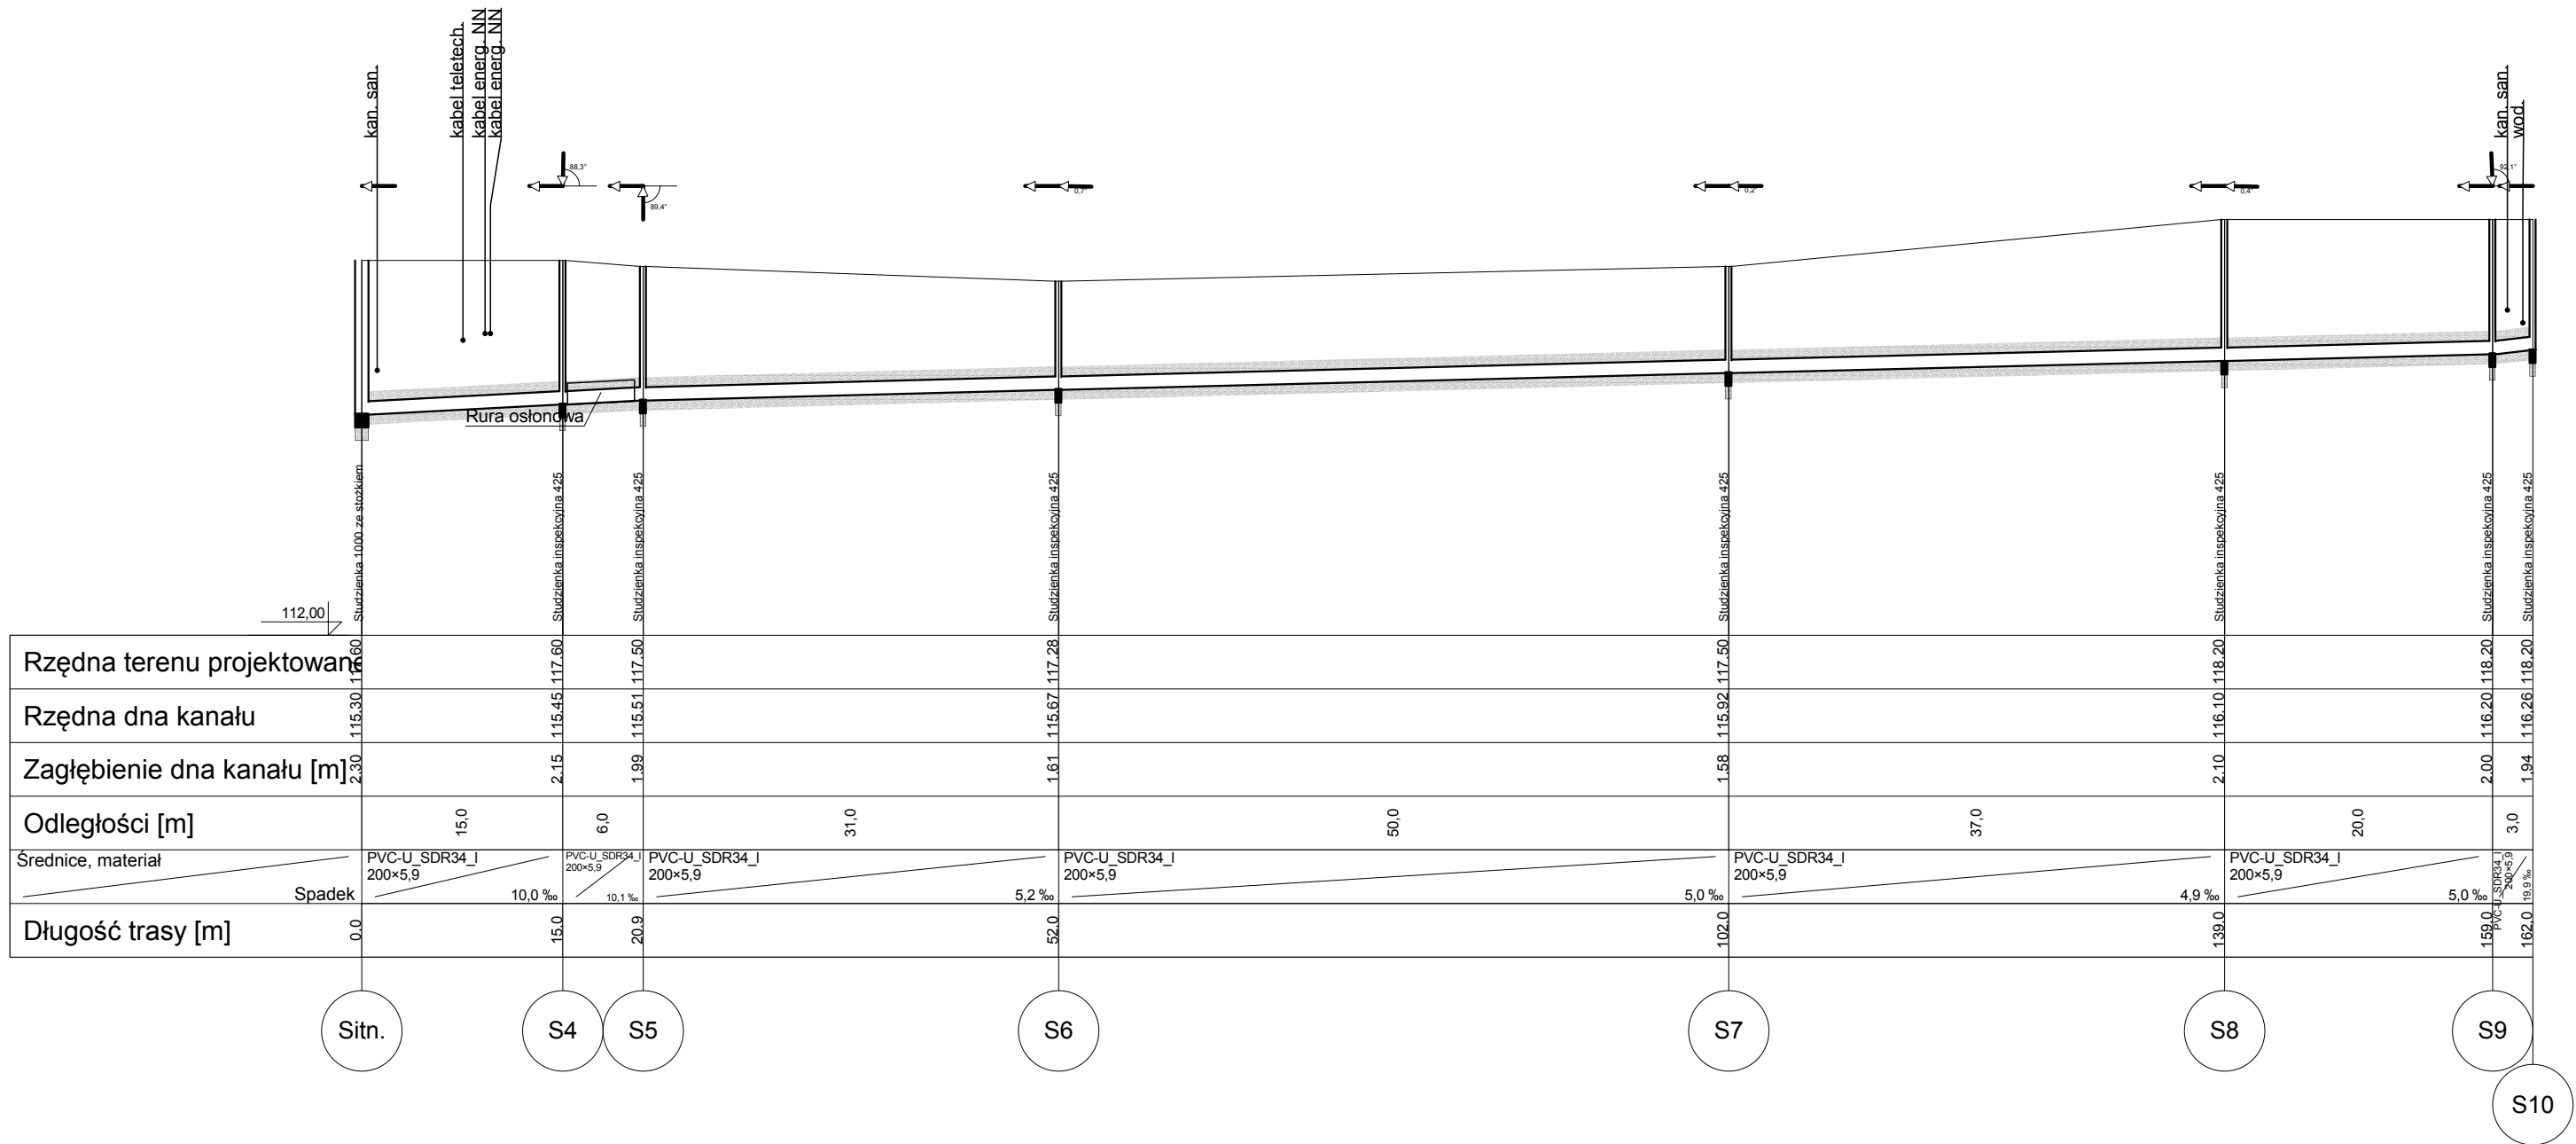

<small>Logo</small> <div>Przedsiębiorstwo EKO WODKAN</div>	<small>Projektant</small> <div>Tomasz Szustek specjalność instalacyjna nr upr. WKP/0137/POOS/17</div>	<small>Podpis</small> 	
	<small>Sprawdził</small> 	<small>Podpis</small> 	
<small>Adres firmy</small> <div>Żelazkowo 51 62-220Niechanowo</div>	<small>Inwestor</small> <div>Gmina Łubowo</div>		
<small>Nazwa zadania</small> <div>Rozbudowa sieci kanalizacyjnej</div>			<small>Data</small> <div>29.08.2020</div>
<small>Tytuł rysunku</small> <div>Profil podłużny rurociągu</div>		<small>Skala</small> <div>1:100/500</div>	<small>Nr rys.</small> <div>2</div>



<div>Logo</div>
