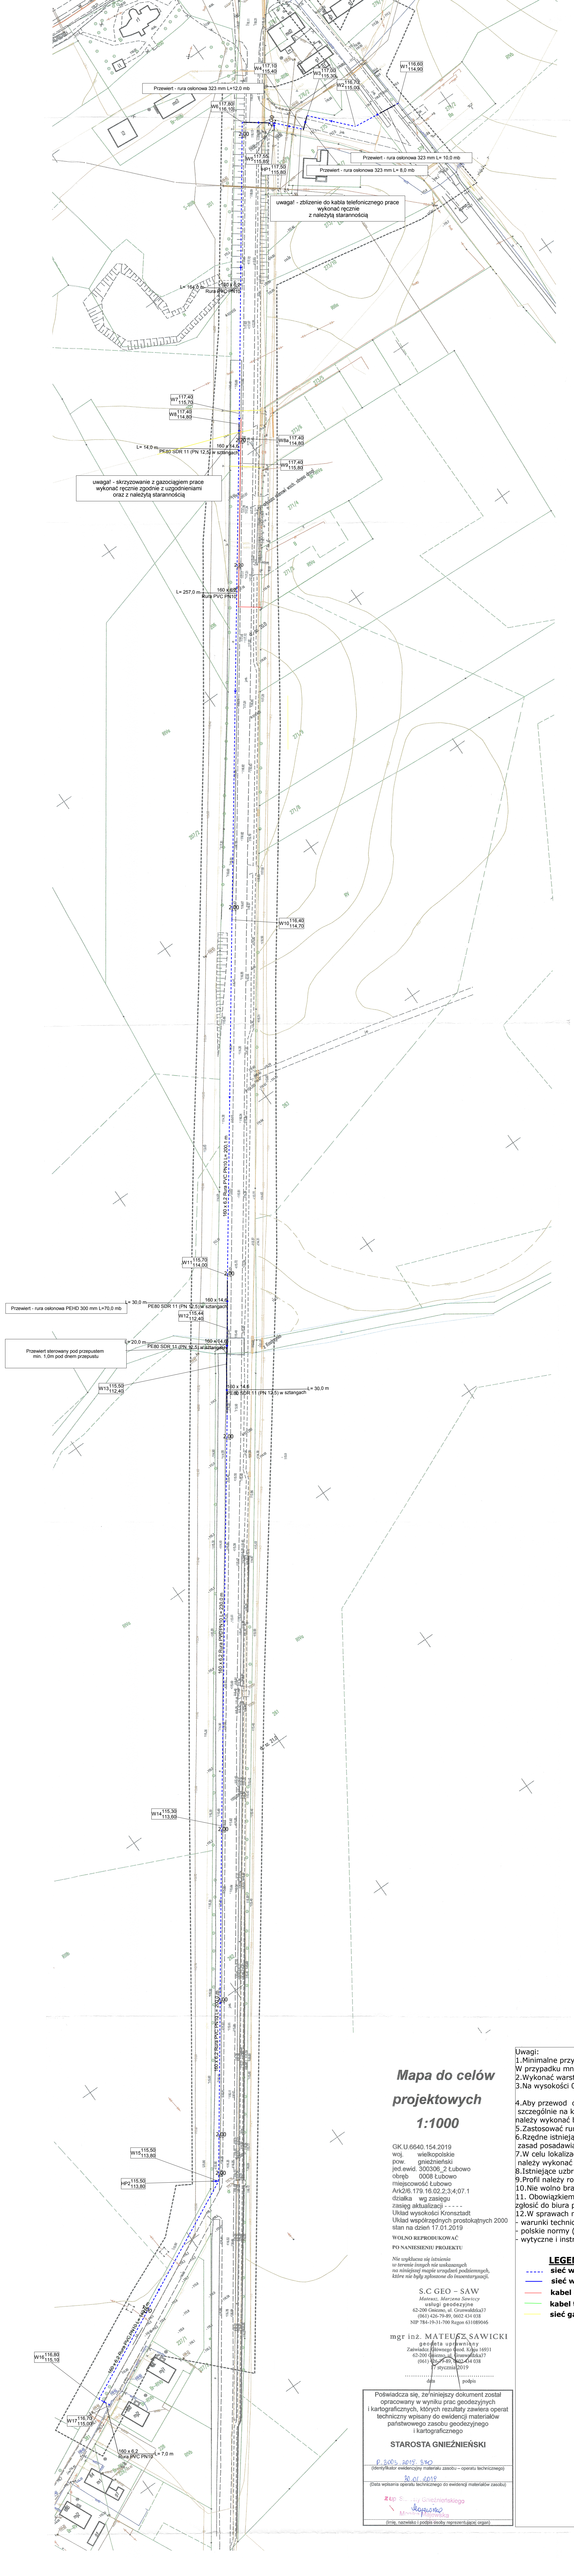

Mapa do celów projektowych 1:1000

GK.U.6640.154.2019
woj. wielkopolskie
pow. gnieźnieński
jed.ewid. 300306_2 Łubowo
obręb 0008 Łubowo
miejscowość Łubowo
Ark2/6 179.16.02.2.3-4.07.1
działka wg zasięgu
zasięg aktualizacji - - - - -
Układ wysokości Kronsztadt
Układ współrzędnych prostokątnych 2000
stan na dzień 17.01.2019

WOLNO SPRZEDAWAĆ

PO NANIESIENIU PROJEKTU

Nie urządzenie się istniejące w terenie (sieci nie uwidocznione na niniejszej mapie uzyskane podziemnych, które nie były zgłoszone do inwentaryzacji.

S.C GEO – SAW
Mateusz, Marzena Sawicy
usługi geodezyjne
62-300 Września, ul. Dworcowa 27
(061) 626-76-89, 502 434 038
NIP 784-19-11-780 Regon 631089046

mgr inż. MATEUSZ SAWICKI
geodeta uprawniony
Zaświadczenie Wielkopolskiej Izby Geodezyjnej nr 1851
63-300 Pleszew, ul. Dworcowa 27
(061) 626-76-89, 502 434 038
17 stycznia 2019
data podpis

Poświadcza się, że niniejszy dokument został opracowany w wyniku prac geodezyjnych i kartograficznych, których rezultaty zawiera operat techniczny wpisany do ewidencji materiałów państwowego zasobu geodezyjnego i kartograficznego

STAROSTA GNIEŹNIEŃSKI

P.5305.3015.2019
(identyfikator ewidencyjny materiału zasobu – operatu technicznego)

31.01.2019
(Data wpisania operatu technicznego do ewidencji materiałów zasobu)

(imię, nazwisko i podpis osoby reprezentującej organ)

Uwagi:
1.Minimalne przykrycie rurociągu objętego projektem wynosi 1,6-1,8 m.
W przypadku mniejszego przykrycia rurociąg należy ocieplić.
2.Wykonać warstwę podsypki i obsypki o grubości minimum 0,1 m.
3.Na wysokości 0,3 m powyżej rury ułożyć taśmę ostrzegawczą koloru niebieskiego

4.Aby przewod odpowiednio zastabilizować ,
szczególnie na kolanach, łukach końcówkach przewodu,
należy wykonać bloki betonowe prefabrykowane lub wykonane na miejscu.
5.Zastosować rury PN 10 PVC lub PE z fabrycznie zamontowaną uszczelką.
6.Rzędne istniejącego uzbrojenia przyjęto na podstawie ogólnych
zasad posadawiania sieci w terenie.
7.W celu lokalizacji istniejącego uzbrojenia minimum 2,0 m z każdej strony
należy wykonać wykop ręcznie.
8.Istniejące uzbrojenie należy na czas budowy odpowiednio podwiesić.
9.Profil należy rozpatrywać łącznie z planem sytuacyjno-wysokościowym.
10.Nie wolno brać wymiaru bezpośrednio z rysunku.
11. Obowiązkiem wykonawcy jest sprawdzenie wymiaru w terenie i w razie różnicy zgłosić do biura projektowego.
12.W sprawach nieokreślonych dokumentacja obowiązują:
- warunki techniczne wykonania i odbioru robót budowlanych
- polskie normy (P.K.N.)
- wytyczne i instrukcje producentów i dostawców materiałów budowlanych

LEGENDA

- **sieć wodociągowa -projektowana**
- **sieć wodociągowa - istniejąca**
- **kabel energetyczny**
- **kabel telefoniczny/światłowodowy**
- **sieć gazowa**

Przedsiębiorstwo EKO WODKAN	Projektował: Tomasz Szustek	Podpis:	
	Sprawdził: Wojciech Politowicz	Podpis:	
Adres firmy: Żelazkowo 51 62-220 Niechanowo	Inwestor: Gmina Łubowo		
Temat: Rozbudowa sieci wodociągowej w m.Łubowo		Data: 01.03.2019	
Nazwa rysunku: Projekt zagospodarowania terenu		Skala: 1:1000	Nr rys.: 1