


SCHEMAT LIKWIDACJI KOLIZJI  
INSTALACJI GAZOWEJ

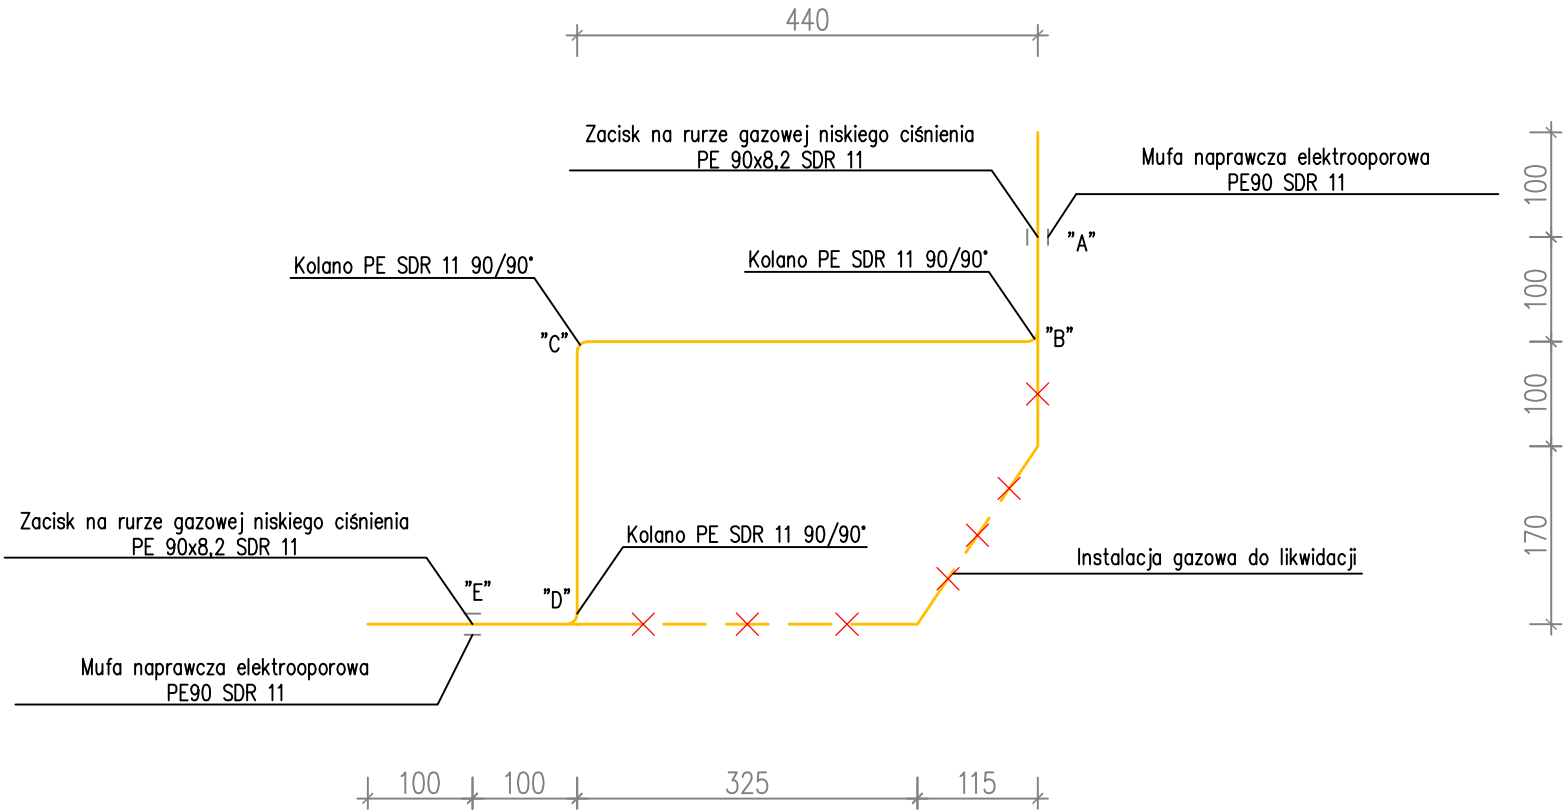

H2 ARCHITEKCI			
JOANNA HAREMZA UL. LIMANOWSKIEGO 5/1A, 60-744 POZNAŃ TEL. 512 265 830 / 502 507 799 BIURO@H2ARCHITEKCI.PL			
INWESTOR	GMINA ŁUBOWO ŁUBOWO 1 62-260 ŁUBOWO		
INWESTYCJA	LEDNOGÓRA, DZ NR 72/4 PRZEBUDOWA SZKOŁY		
STADIUM	PB	DATA	07.2021
FUNKCJA	IMIĘ I NAZWISKO	NR UPR.	PODPIS
PROJEKTANT	mgr inż. Maciej Kanoniczak	WKP/0268/POOS/14 specjalność instalacyjna w zakresie sieci, instalacji i urządzeń cieplnych, wentylacyjnych, gazowych, wodociągowych i kanalizacyjnych	
OPRACOWAŁ			
SPRAWDZIŁ			
TYTUŁ RYSUNKU	INST. GAZOWA LIKWIDACJA KOLIZJI		
BRANŻA	SANITARNA	SKALA	1:100
WYKONAWCY I PODWYKONAWCY ZOBOWIĄZANI SĄ DO SPRAWDZENIA PROJEKTU, A W SZCZEGÓLNOŚCI WYMIARÓW PRZED PRZYSTĄPIENIEM DO PRAC BUDOWLANYCH			NR RYSUNKU 2
WWW.H2ARCHITEKCI.PL			