


RZUT PRZYZIEMIA 1:50

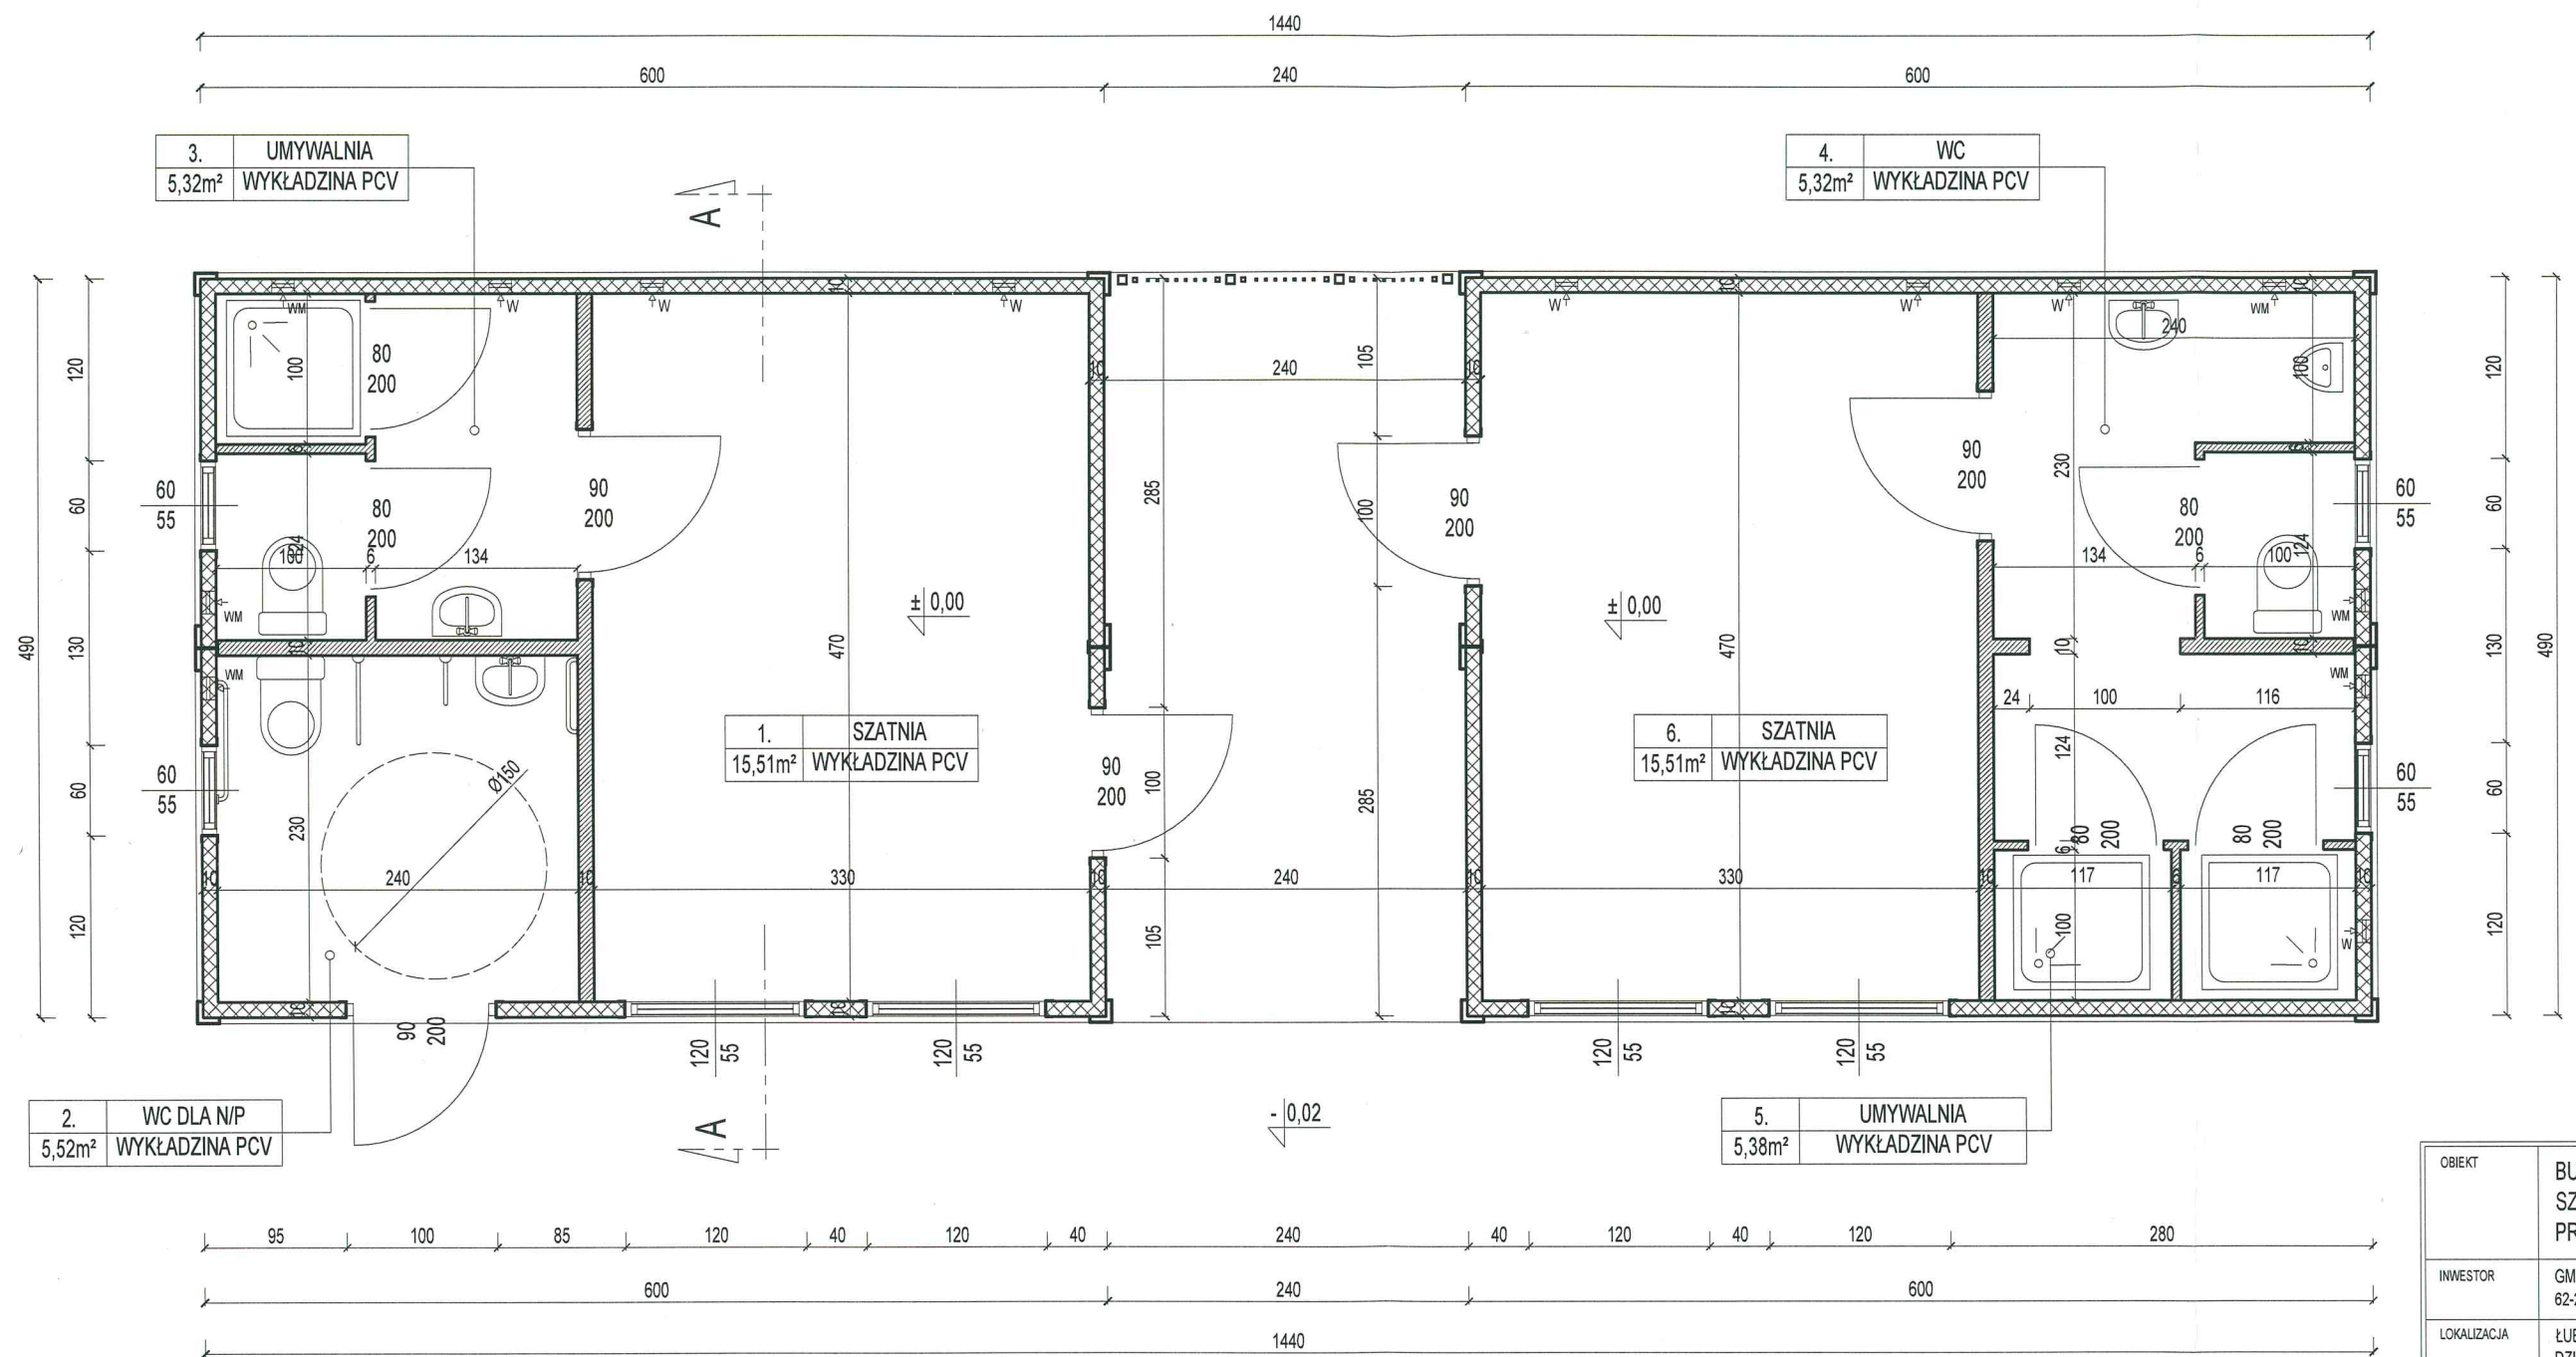

POW. UŻYTKOWA - 52,56m²
POW. ZABUDOWY - 70,56m²
KUBATURA - 318,8m³

mgr inż. Adam Piechowicz
uprawnienia nr 52/86/Pw
Dz.U. Nr 8, poz. 46 z 75 r.
§ 5 ust. 1; § 6 ust. 1 i 3; § 7;
§ 13 ust. 1 pkt. 2
62-260 Łubowo 82a

13.4.2021

OBIEKT	BUDOWA MODUŁOWEGO ZAPLECZA SZATNIOWO – SANITARNEGO PRZY BOISKU SPORTOWYM W ŁUBOWIE		
INWESTOR	GMINA ŁUBOWO 62-260 ŁUBOWO 1		
LOKALIZACJA	ŁUBOWO, GM. ŁUBOWO DZIAŁKA NR 120/1, ARK. 1.		
STADIUM	PROJEKT BUDOWLANY		
PROJEKTANT	MGR INŻ. ANDRZEJ KACZMAREK upr. nr 333/85/Pw		
OPRACOWAŁ	TECH. BUD. IRENEUSZ BRZEZIŃSKI upr. nr 119/76/Pw		
BRANŻA	ARCHITEKTURA		
TREŚĆ RYSUNKU	RZUT PRZYZIEMIA		
DATA	01.2020	NR RYS.	A-1
		SKALA	1:50
UWAGA: PRZED PRZYSTĄPIENIEM DO PRAC NALEŻY SPRAWDZIĆ WYMIARY NA BUDOWIE WSZELKIE ZMIANY NALEŻY KONSULTOWAĆ Z PROJEKTANTEM			