


RZUT PRZYZIEMIA 1:50

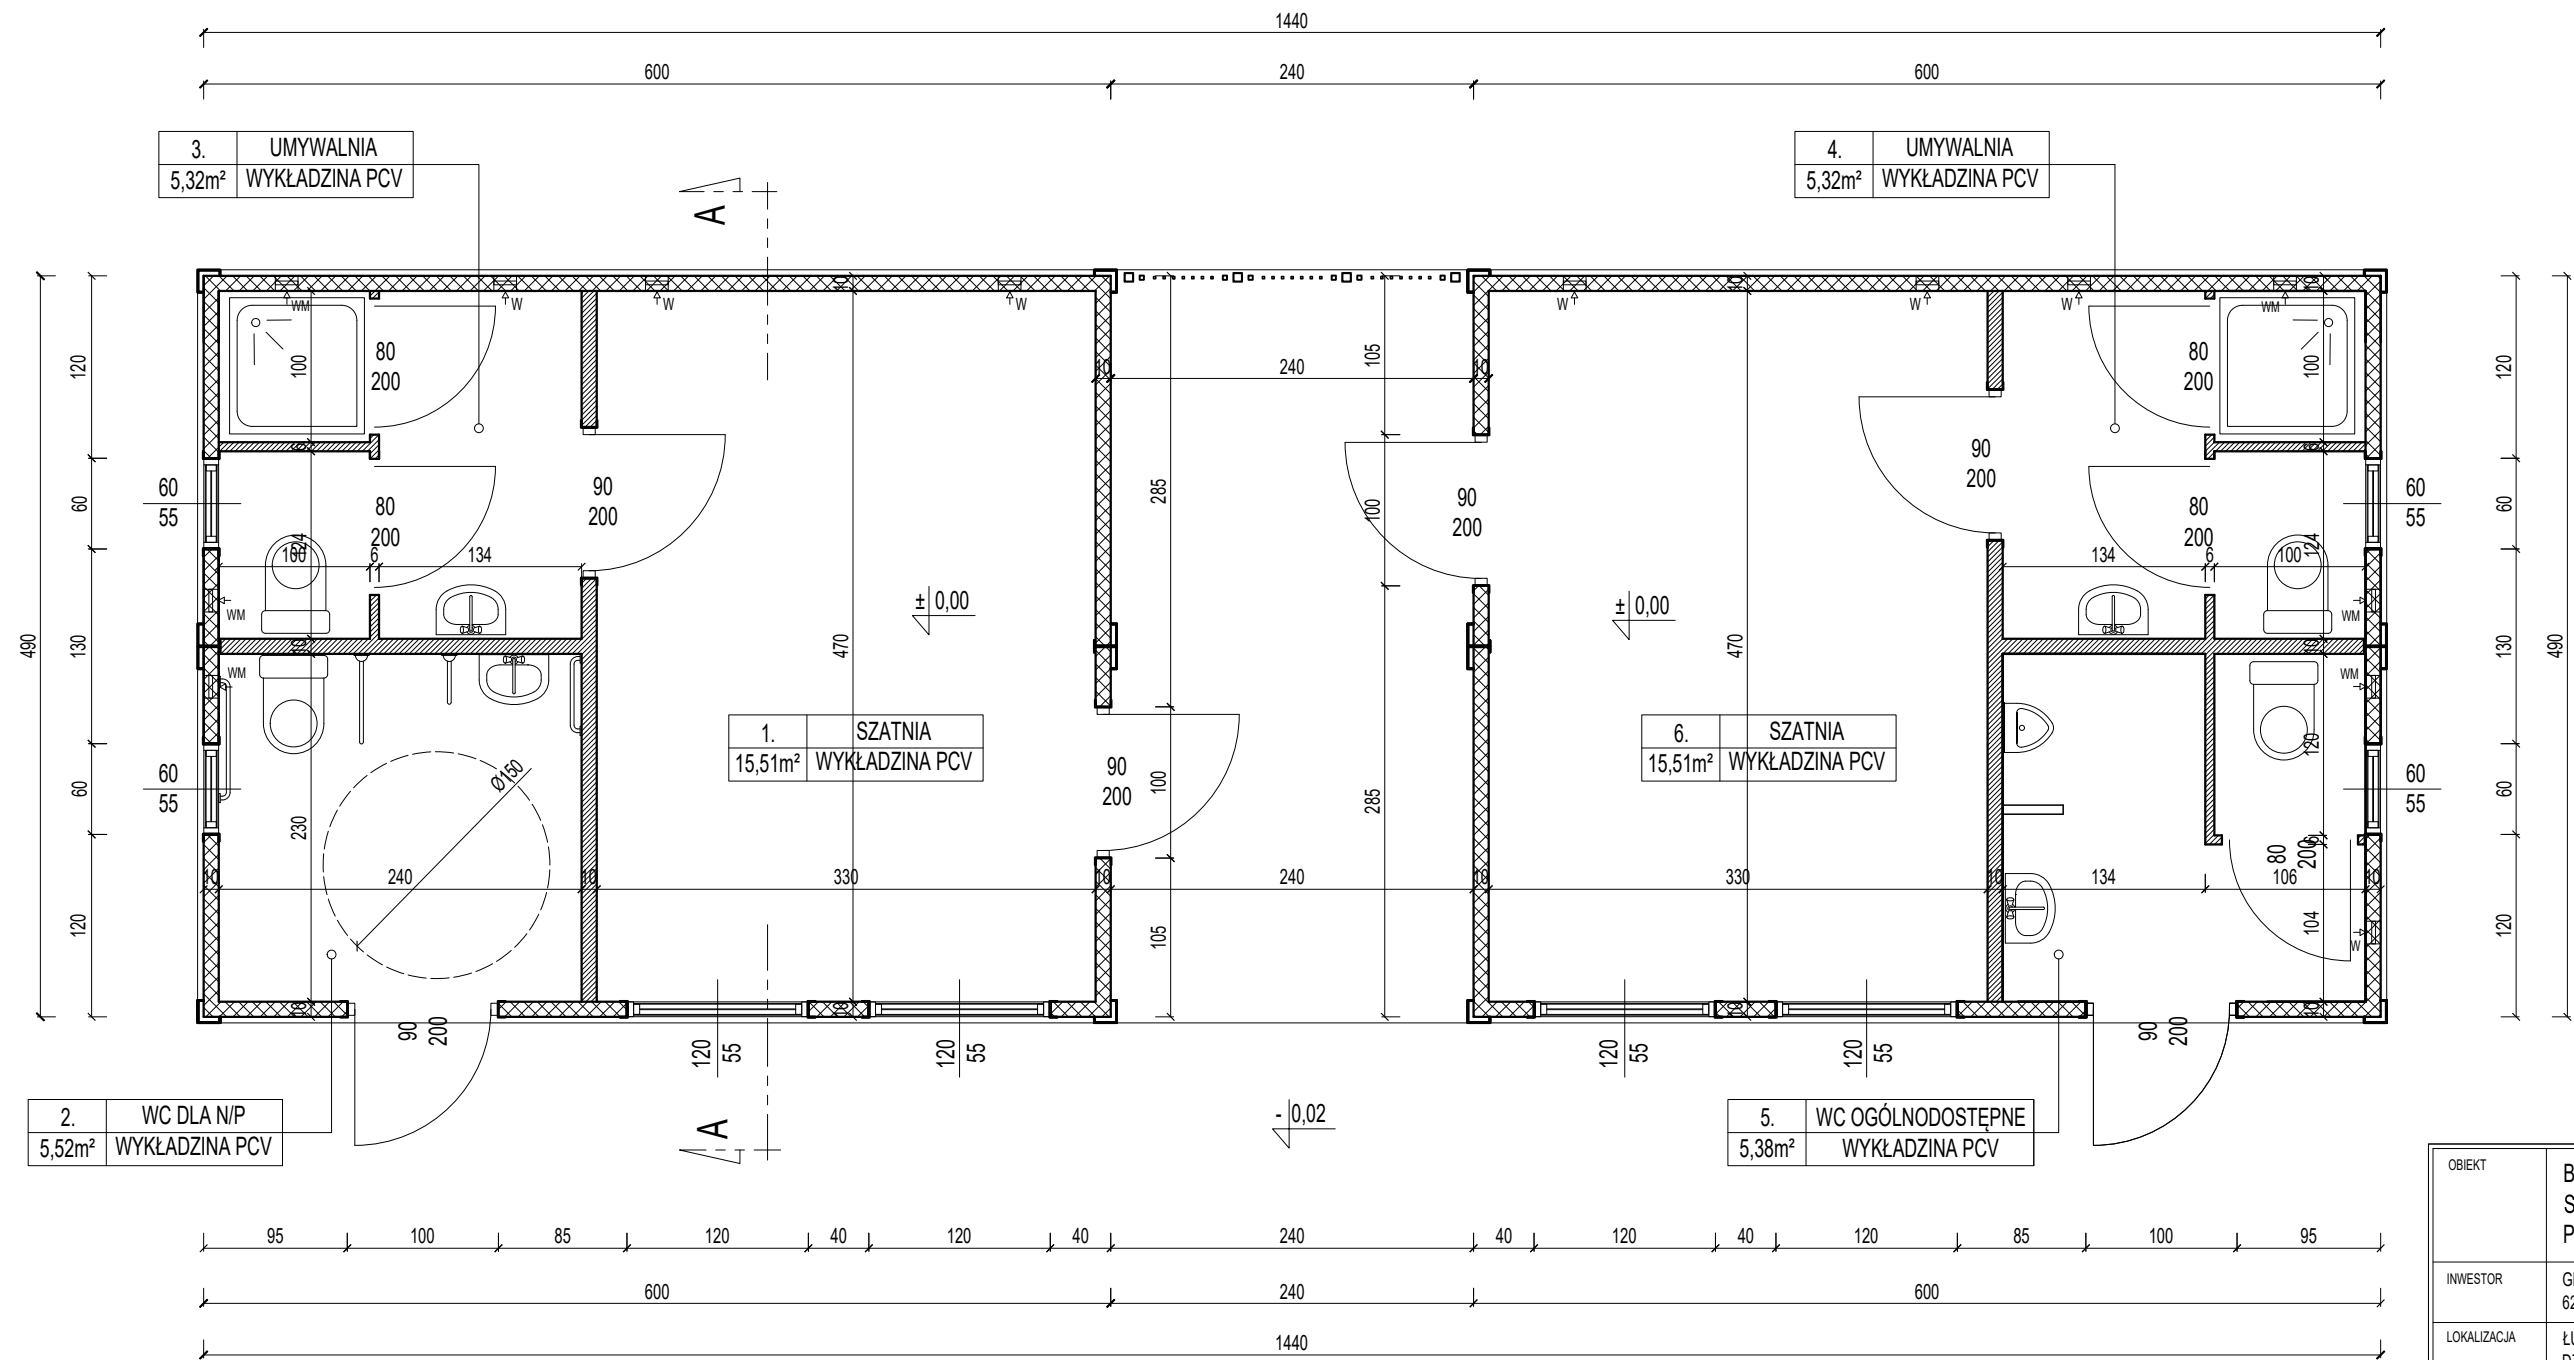

POW. UŻYTKOWA - 52,56m²
POW. ZABUDOWY - 70,56m²
KUBATURA - 318,8m³

OBIEKT	BUDOWA MODUŁOWEGO ZAPLECZA SZATNIOWO – SANITARNEGO PRZY BOISKU SPORTOWYM W ŁUBOWIE				
INWESTOR	GMINA ŁUBOWO 62-260 ŁUBOWO 1				
LOKALIZACJA	ŁUBOWO, GM. ŁUBOWO DZIAŁKA NR 120/1, ARK. 1.				
STADIUM	PROJEKT BUDOWLANY				
PROJEKTANT	MGR INŻ. ANDRZEJ KACZMAREK upr. nr 333/85/Pw				
OPRACOWAŁ	TECH. BUD. IRENEUSZ BRZEZIŃSKI upr. nr 119/76/Pw				
BRANŻA	ARCHITEKTURA				
TREŚĆ RYSUNKU	RZUT PRZYZIEMIA				
DATA	01.2020	NR RYS.	A-1	SKALA	1:50
UWAGA: PRZED PRZYSTĄPIENIEM DO PRAC NALEŻY SPRAWDZIĆ WYMIARY NA BUDOWIE WSZELKIE ZMIANY NALEŻY KONSULTOWAĆ Z PROJEKTANTEM					