


RZUT FUNDAMENTÓW 1:50

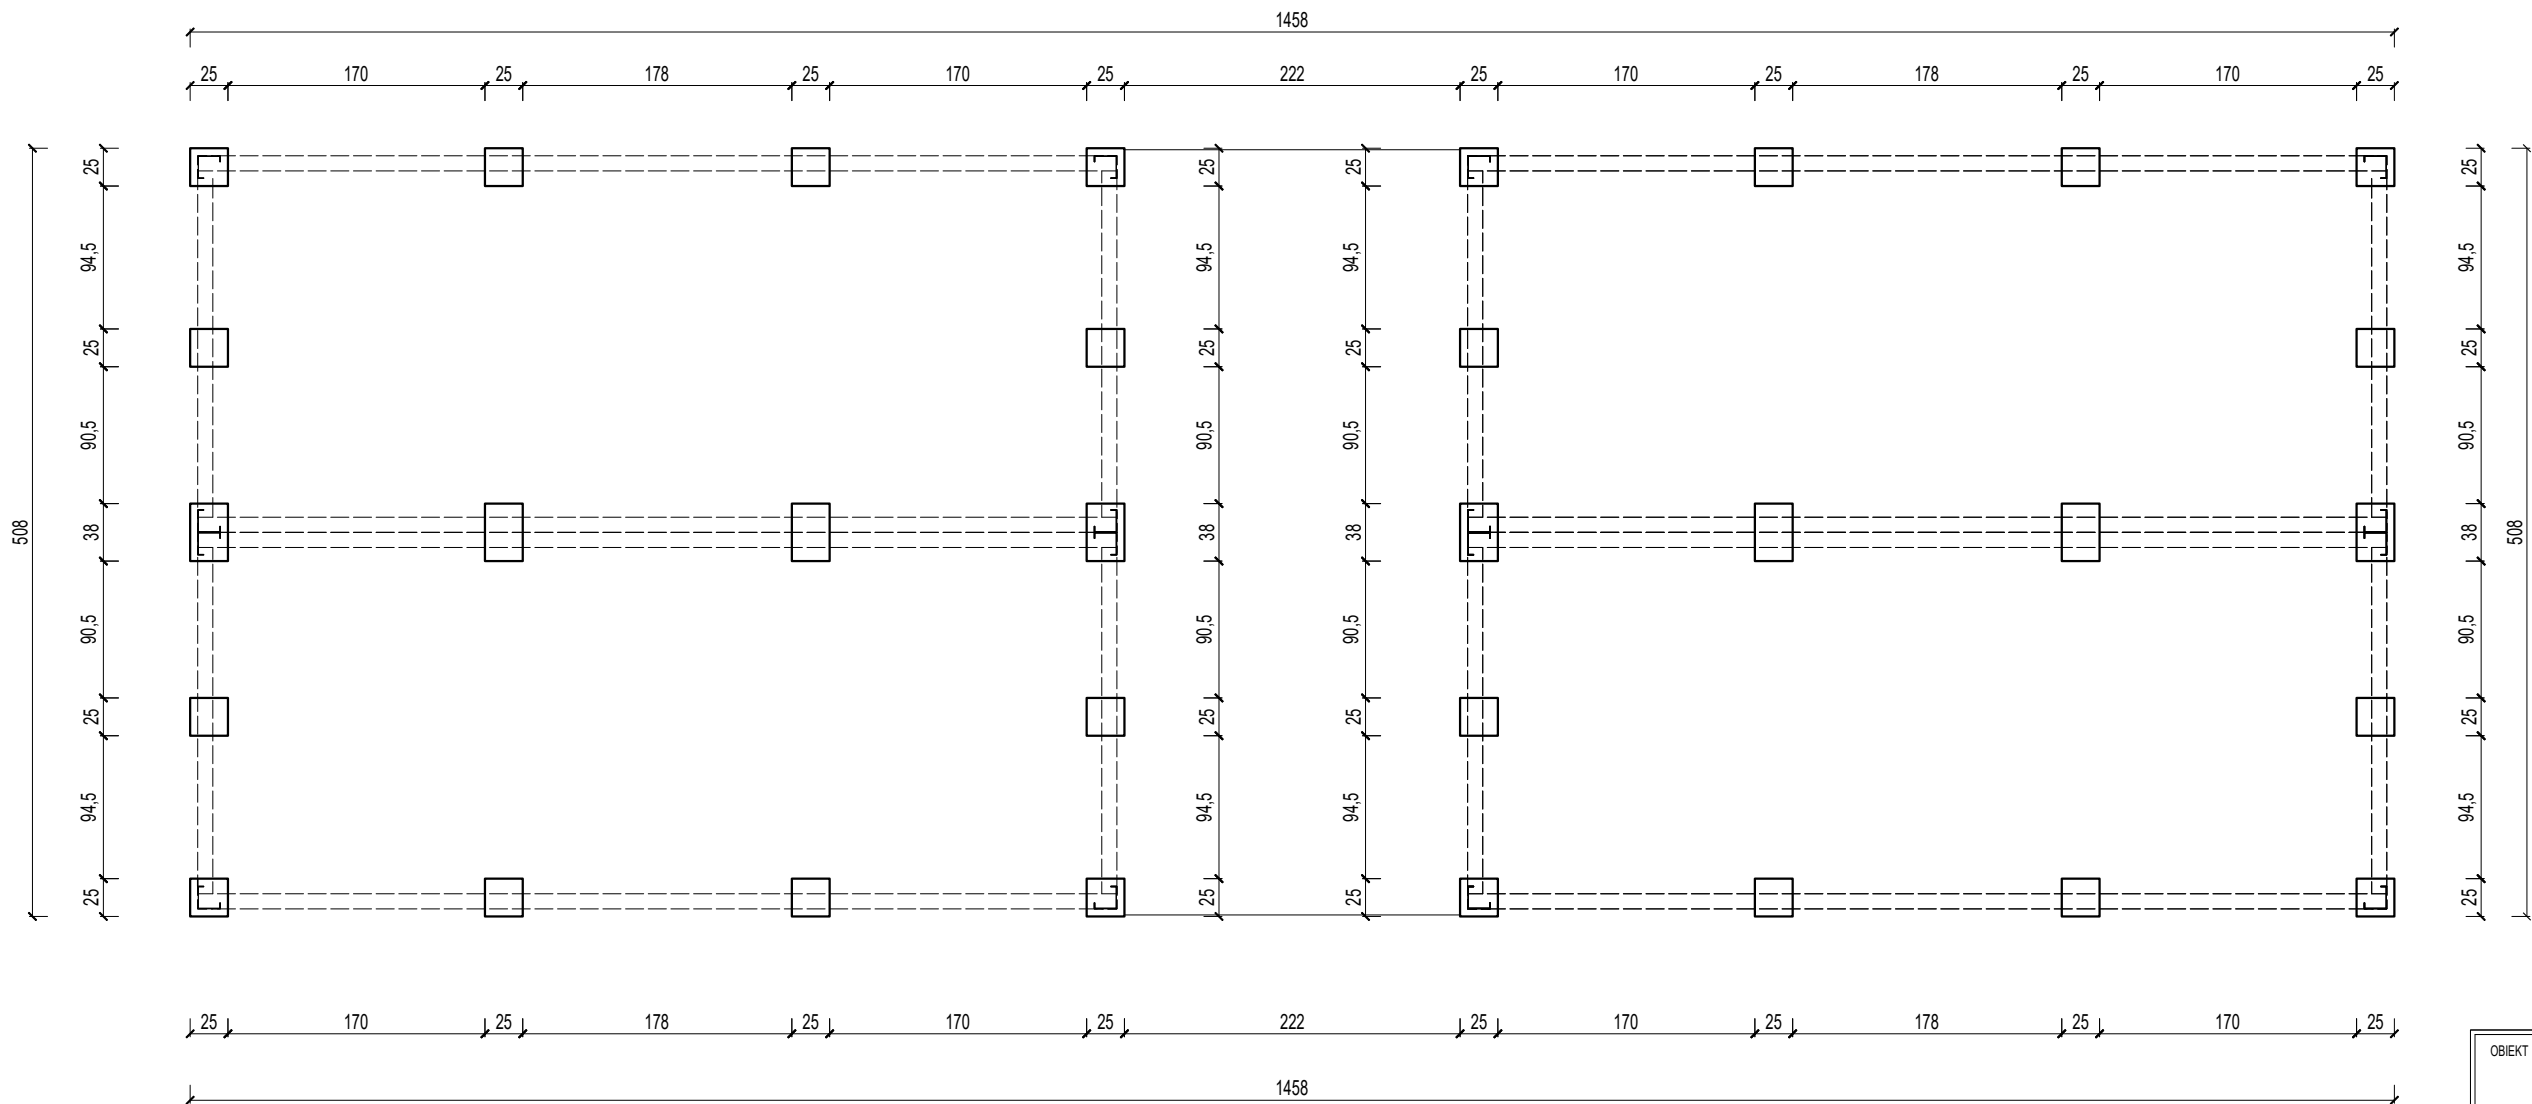

ELEMENTY KONSTRUKCYJNE

BETON B-20, STAL A-0, A-III

- głębokość posadowienia - 1,10 m p.p.t.
- wysokość fundamentów - 90cm
- zbrojenie stóp fundamentowych - pionowo 4ø12 i strzemiona ø6 co 20cm
- fundamenty pod podjazd i schody z bloczków M-6 na zaprawie cementowej

UWAGA: przed przystąpieniem do prac należy sprawdzić wymiary na budowie

OBIEKT	BUDOWA MODUŁOWEGO ZAPLECZA SZATNIOWO – SANITARNEGO PRZY BOISKU SPORTOWYM W ŁUBOWIE		
INWESTOR	GMINA ŁUBOWO 62-260 ŁUBOWO 1		
LOKALIZACJA	ŁUBOWO, GM. ŁUBOWO DZIAŁKA NR 120/1, ARK. 1.		
STADIUM	PROJEKT BUDOWLANY		
PROJEKTANT	MGR INŻ. ANDRZEJ KACZMAREK upr. nr 333/85/Pw		
OPRACOWAŁ	TECH. BUD. IRENEUSZ BRZEZIŃSKI upr. nr 119/76/Pw		
BRANŻA	KONSTRUKCJA		
TREŚĆ RYSUNKU	RZUT FUNDAMENTÓW		
DATA	01.2020	NR RYS.	SKALA
		K-1	1:50
UWAGA: PRZED PRZYSTĄPIENIEM DO PRAC NALEŻY SPRAWDZIĆ WYMIARY NA BUDOWIE WSZELKIE ZMIANY NALEŻY KONSULTOWAĆ Z PROJEKTANTEM			