







↑ N

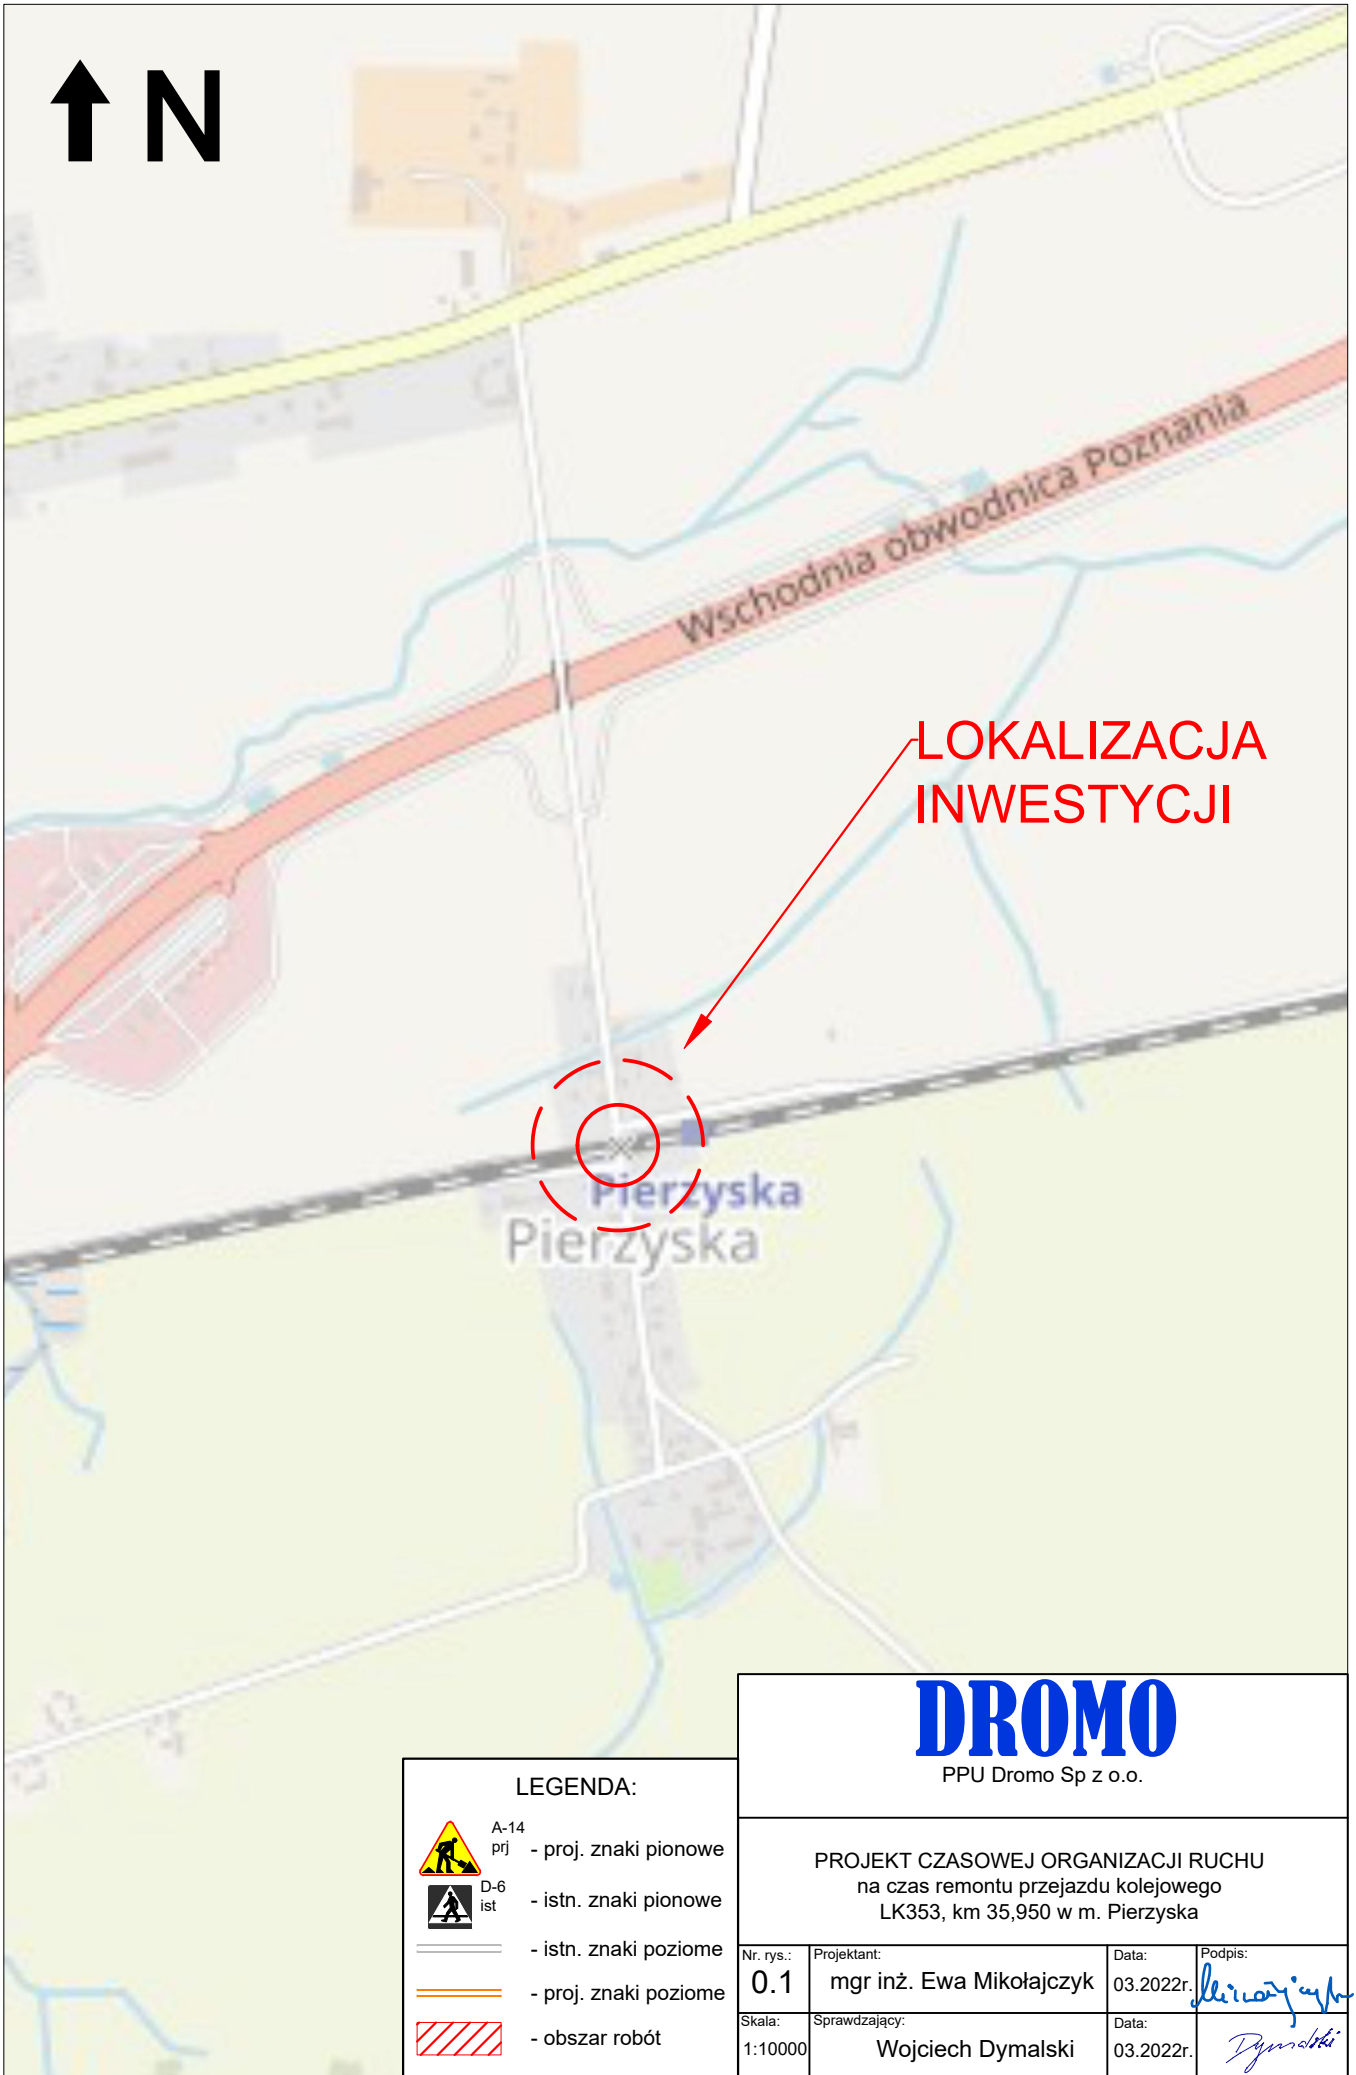

# DROMO

PPU Dromo Sp z o.o.

### LEGENDA:

-  A-14 prj - proj. znaki pionowe
-  D-6 ist - istn. znaki pionowe
-  - istn. znaki poziome
-  - proj. znaki poziome
-  - obszar robót

PROJEKT CZASOWEJ ORGANIZACJI RUCHU  
na czas remontu przejazdu kolejowego  
LK353, km 35,950 w m. Pierzyska

Nr. rys.:	Projektant:	Data:	Podpis:
0.1	mgr inż. Ewa Mikołajczyk	03.2022r.	
Skala:	Sprawdzający:	Data:	
1:10000	Wojciech Dymalski	03.2022r.	