



PRZEKRÓJ NORMALNY ZE ZJAZDEM BITUMICZNYM

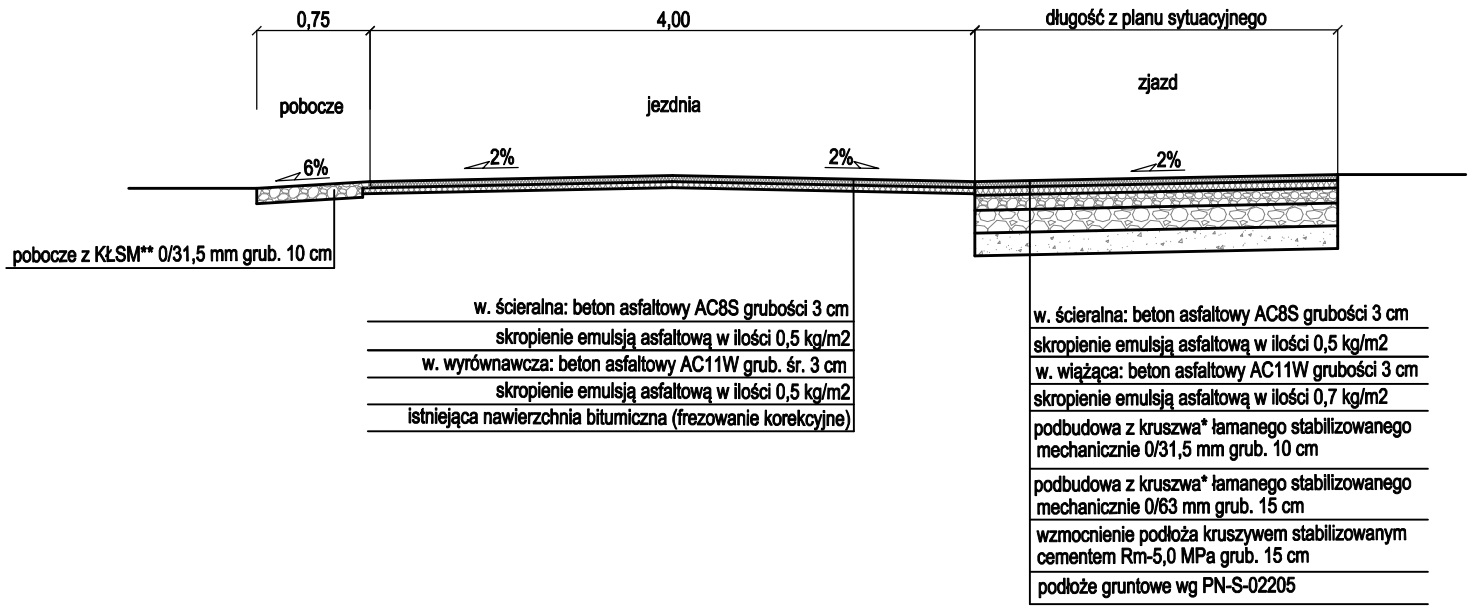

PRZEKRÓJ NORMALNY Z MIJANKĄ

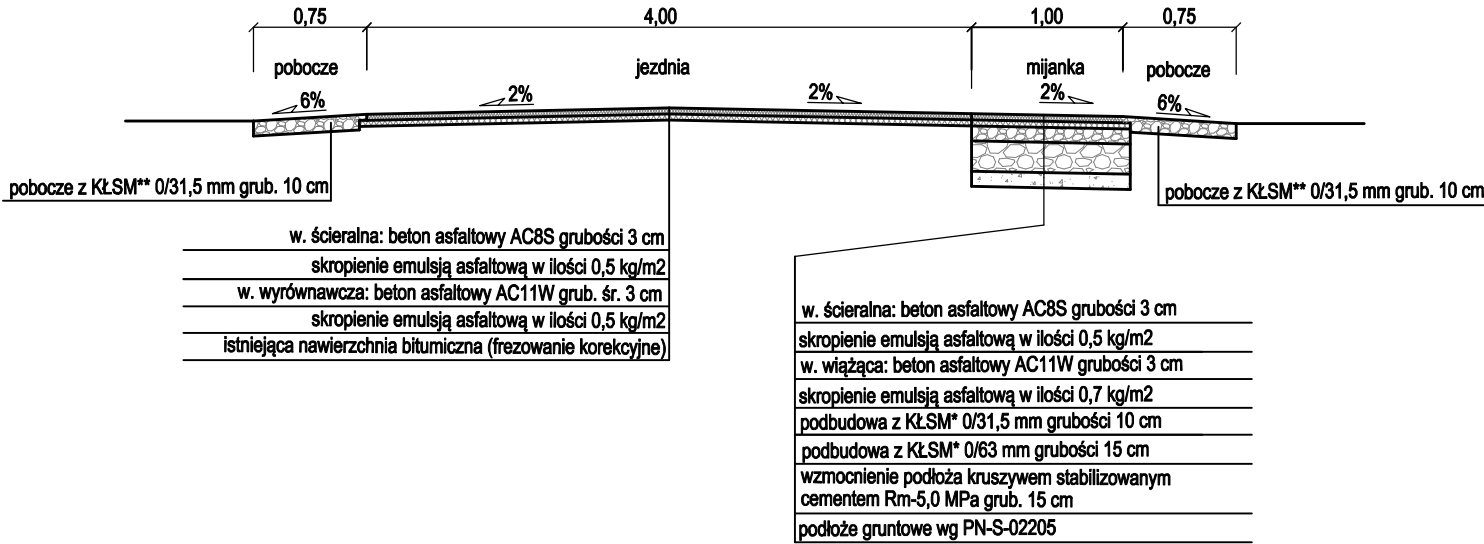

* Wymagania dla podbudowy z kruszywa łamanego stabilizowanego mechanicznie 0/31,5 i 0/63 mm:

nasiąkliwość: WA24 - 2

mrozoodporność: F4

odporność na rozdrabnianie: LA \geq 30

Kruszywo jednorodne gatunkowo bez domieszek i zanieczyszczeń, spełniające

wymagania krzywych uziarnienia.

** Wymagania dla pobocza z kruszywa łamanego stabilizowanego mechanicznie 0/31,5 mm:

nasiąkliwość: WA24 - 2


mrozoodporność: F2

odporność na rozdrabnianie: LA \leq 30

Kruszywo jednorodne gatunkowo bez domieszek i zanieczyszczeń, spełniające

wymagania krzywych uziarnienia np. granit, gabbro, bazalt, melafir itp.

PRZEKRÓJ NORMALNY Z POSZERZENIEM

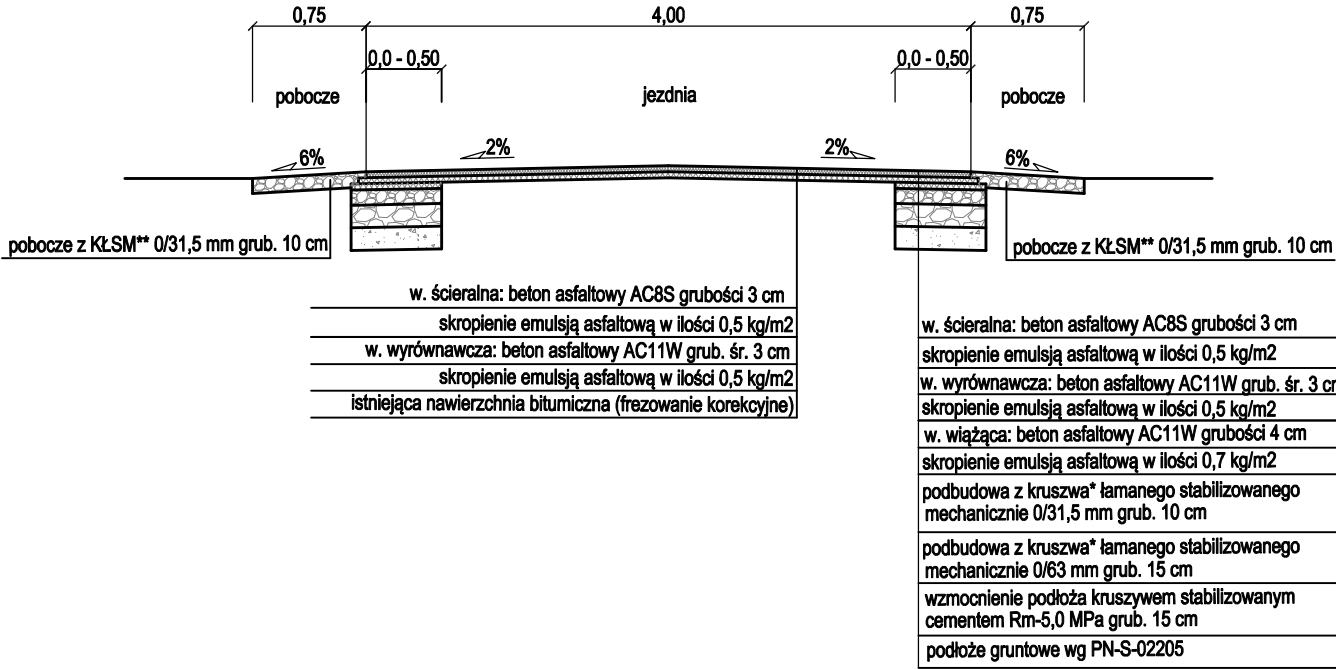

Biurow Inżynierijno - Techniczne

"K I E R"

62-200 Gniezno Os. Wł. Łokietka 18/5

tel. (061) 425 22 11 lub 507 172 128

NIP 784-125-99-64 REGON 634460624

Inwestor

Gmina Łubowo

Łubowo 1

62-260 Łubowo

OBIEKT: Przebudowa drogi gminnej dz. nr 29 w Rybitwach gmina Łubowo

RYSUNEK: Przekroje normalne

Nr 3

STANOWISKO	IMIĘ I NAZWISKO			Nr UPR.	DATA	PODPIS
Kier. projektu	mgr inż. Mieczysław Łebedyński			164/88/PW	VII 2022	
Projektant b. drogowa	mgr inż. Iwona Łebedyńska			WKP/0125/ PWOD/18	VII 2022	
Asystent proj.	inż. Janusz Łebedyński				VII 2022	
BRANŻA	STADIUM	ROK OPR.	NR ZLEC.	SKALA	EGZEMPLARZ	
Drogowa	PB	2022		1: 50		