





# ZMIANA MIEJSCOWEGO ZAGOSPODAROWANIA PRZESTRZENNEGO WSI LEDNOGÓRA DLA DZIAŁKI NR EWID. 165/4

Załącznik nr 1  
do Uchwały Nr ...  
Rady Gminy Lubowo  
z dnia ...

RYSUNEK PLANU

PROJEKT 21.12.2023 R.

SKALA 1 : 1 000

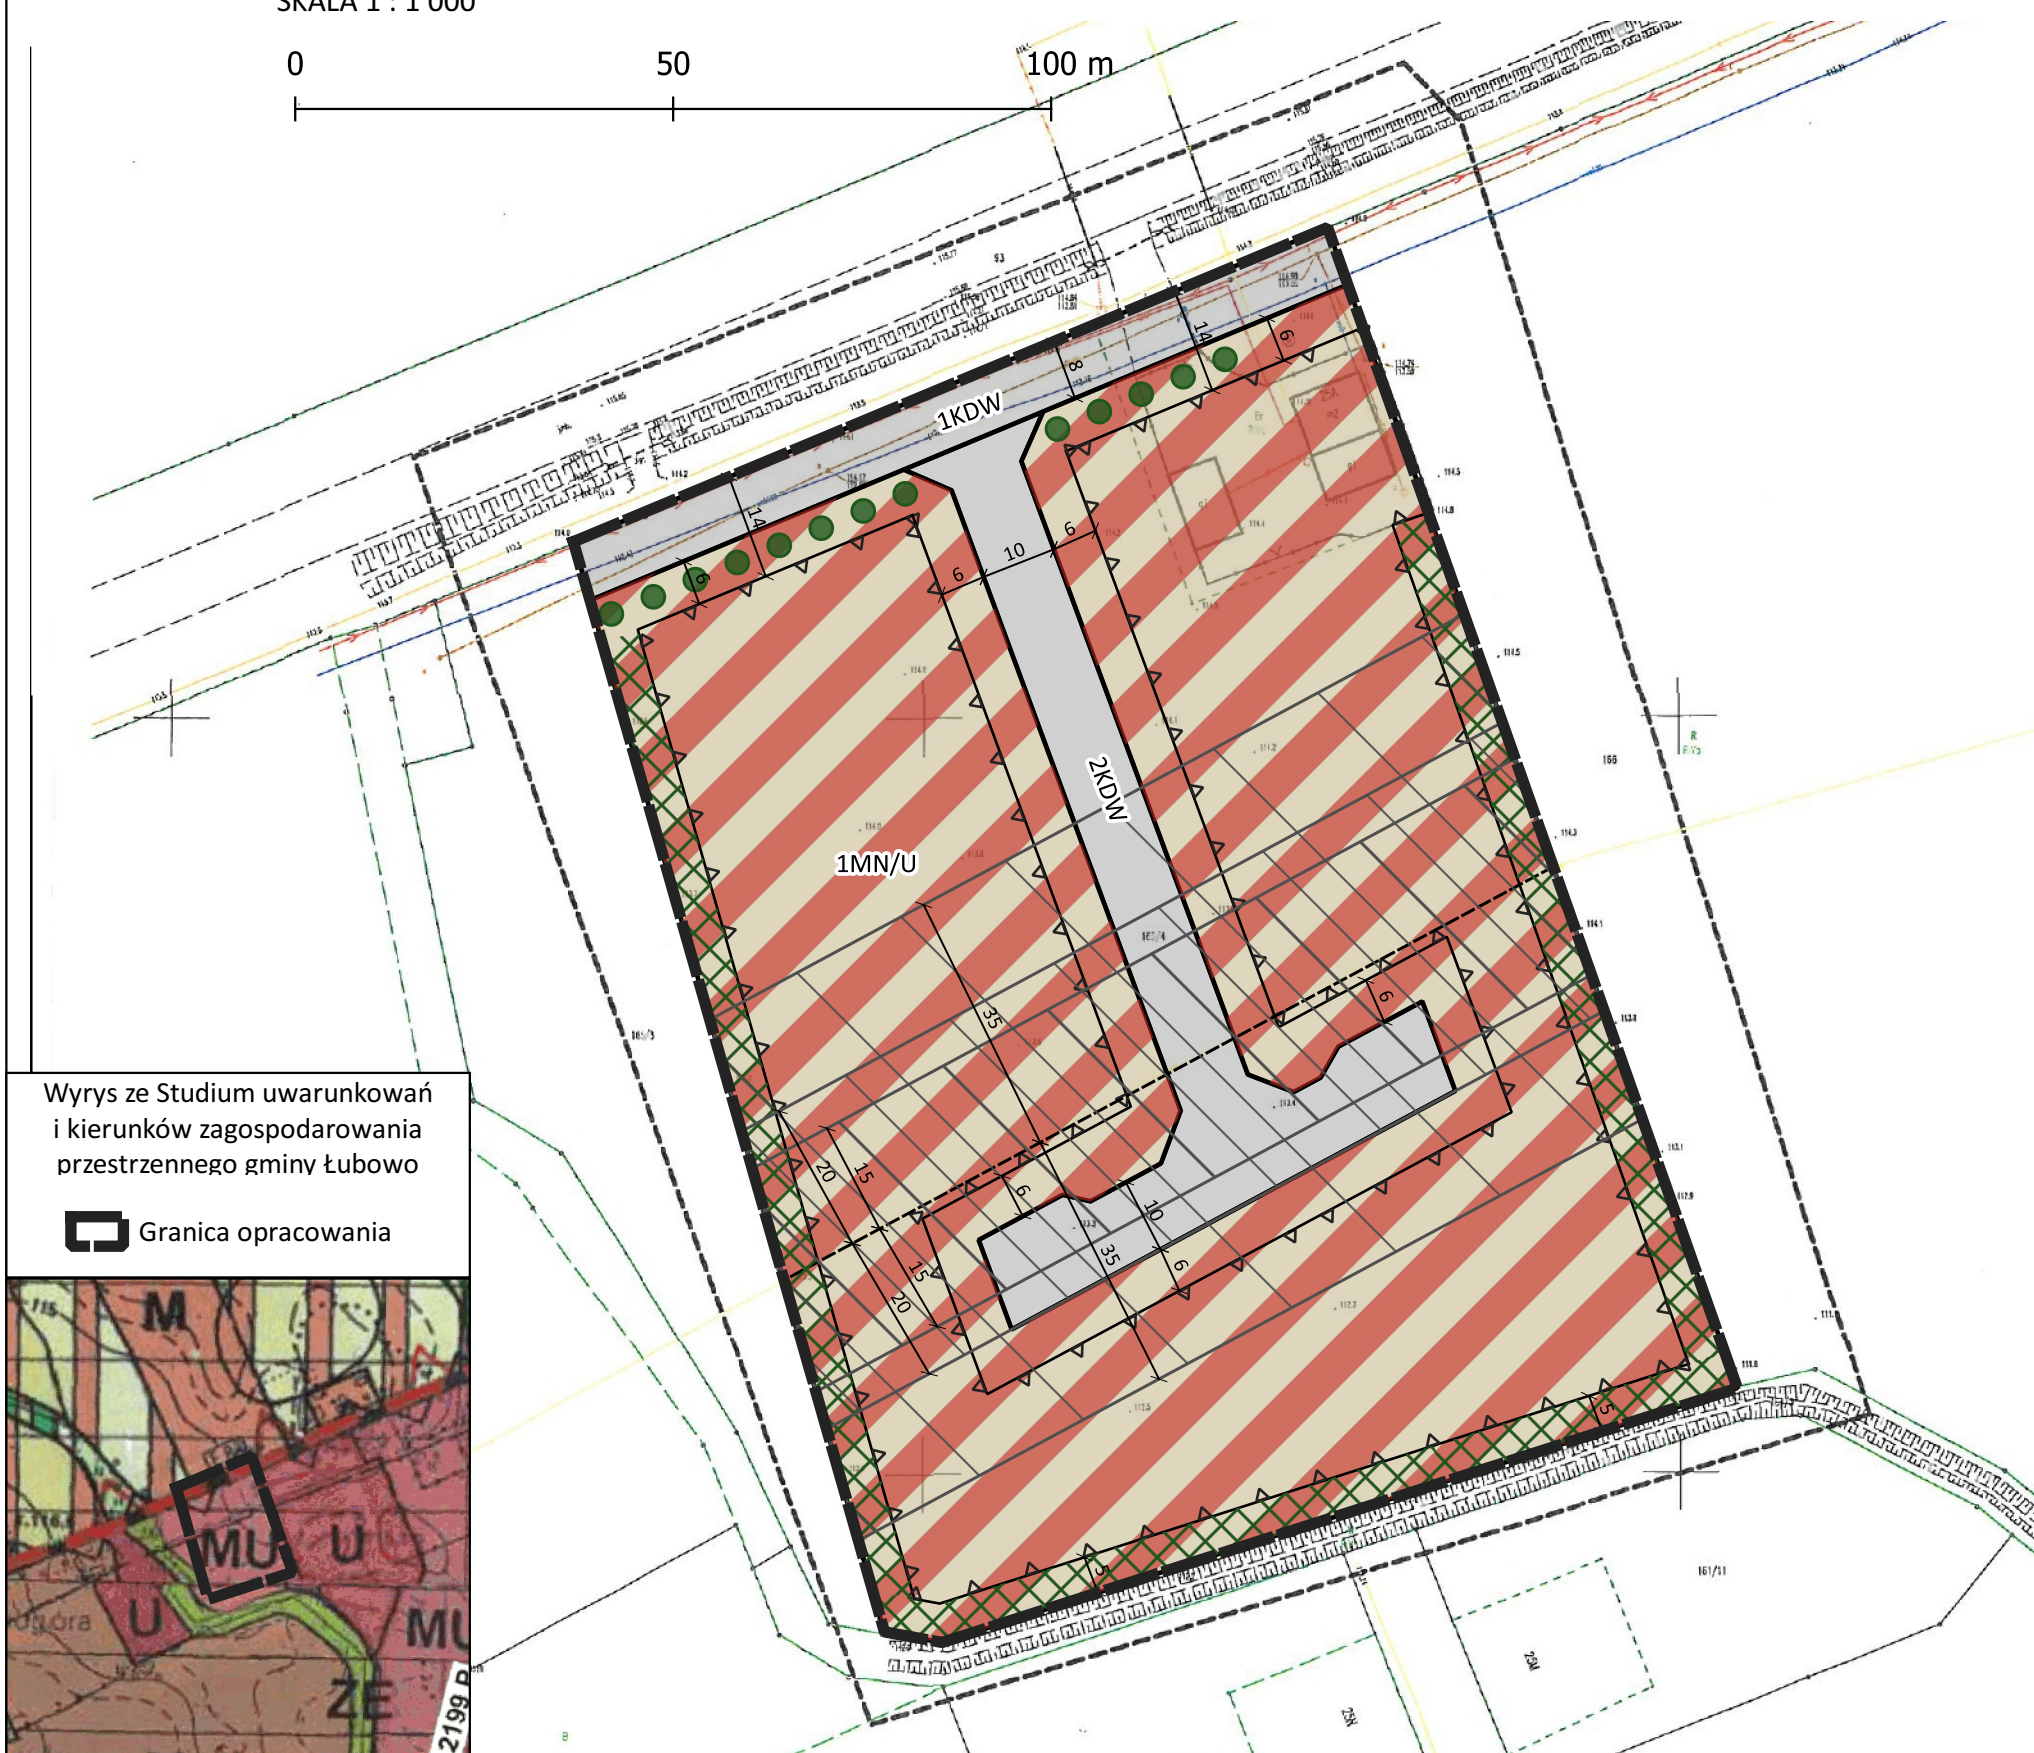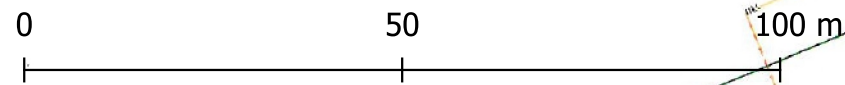

## OZNACZENIA

### OGÓLNE

- GRANICA OBSZARU OBJĘTEGO PLANEM MIEJSCOWYM
- LINIE ROZGRANICZAJĄCE TERENY O RÓŻNYM PRZEZNACZENIU LUB RÓŻNYCH ZASADACH ZAGOSPODAROWANIA
- NIEPRZEKRACZALNE LINIE ZABUDOWY
- WYMIAROWANIE

### PRZEZNACZENIE TERENU

- MN/U - TERENY ZABUDOWY MIESZKANIOWEJ JEDNORODZINNEJ LUB USŁUGOWEJ
- KDW - TERENY DRÓG WEWNĘTRZNYCH

### OBSZARY OCHRONNE

- STREFA ZIELENI IZOLACYJNEJ
- SZPALER DRZEW
- GAZOCIĄG WYSOKIEGO CIŚNIENIA DN150
- STREFY KONTROLOWANE OD GAZOCIĄGU WYSOKIEGO CIŚNIENIA DN150

OBSZAR OPRACOWANIA POŁOŻONY JEST W CAŁOŚCI W GRANICACH:  
- LEDNICKIEGO PARKU KRAJOBRAZOWEGO  
- KRAJOBRAZU WIEJSKIEGO TYPU WIEJSKIEGO 6d  
- GŁÓWNEGO ZBIORNIKA WÓD PODZIEMNYCH GZWP NR 143 "SUBZBIORNIK INOWROCŁAW-GNIEZNO"

Wyrys ze Studium uwarunkowań i kierunków zagospodarowania przestrzennego gminy Lubowo

Granica opracowania

