


Powiatowy Zarząd  
Geodezji, Kartografii, Katastru  
i Nieruchomości  
w Gnieźnie  
62-200 Gniezno, al. Reymonta 21 B  
Tel./fax 61 426 46 88  
NIP 784-247-28-26 REGON 301604328

## Mapa zasadnicza

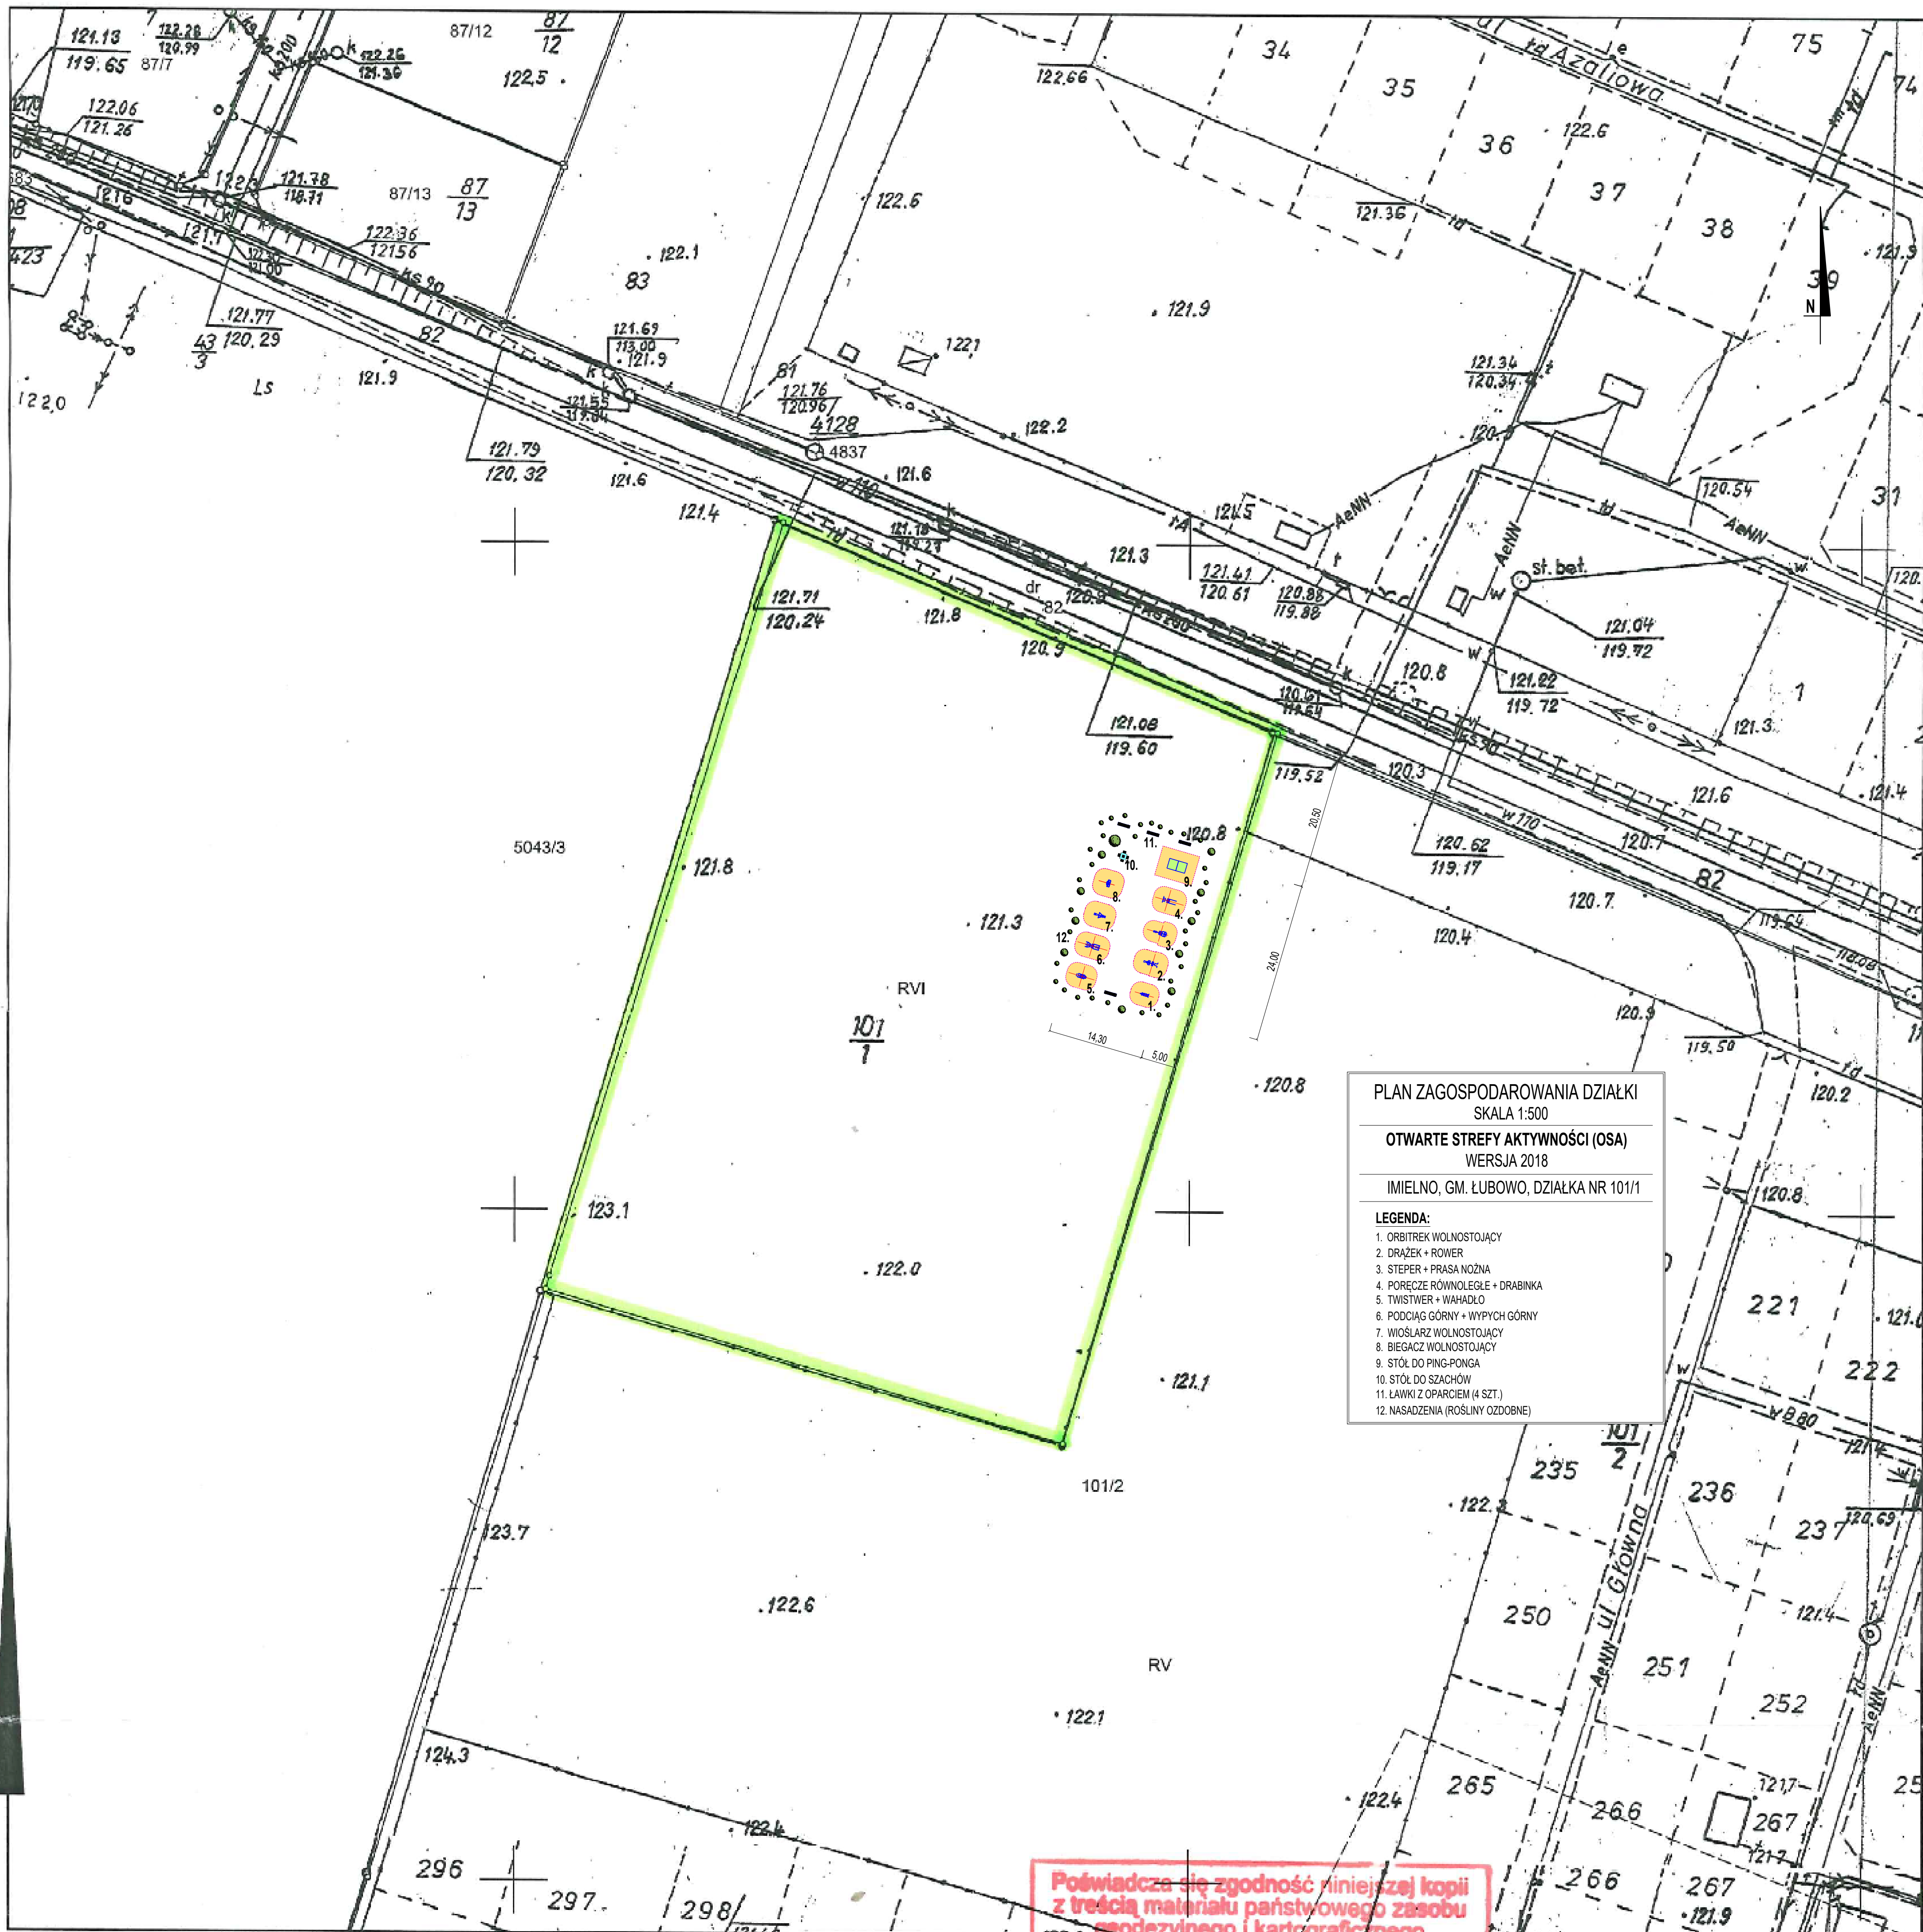

PLAN ZAGOSPODAROWANIA DZIAŁKI  
SKALA 1:500

OTWARTE STREFY AKTYWNOŚCI (OSA)  
WERSJA 2018

IMIELNO, GM. ŁUBOWO, DZIAŁKA NR 101/1

## LEGENDA:

1. ORBITREK WOLNOSTOJĄCY
2. DRAŻEK + ROWER
3. STEPER + PRASA NOŻNA
4. PORĘCZE RÓWNOLEGLE + DRABINKA
5. TWISTYER + WAHADŁO
6. PODCIĄG GÓRNY + WYPYCH GÓRNY
7. WIOSŁARZ WOLNOSTOJĄCY
8. BIEGACZ WOLNOSTOJĄCY
9. STÓŁ DO PING-PONGA
10. STÓŁ DO SZACHÓW
11. ŁAWKI Z OPARCIEM (4 SZT.)
12. NASADZENIA (ROŚLINY OZDOBNE)

Poświadczam zgodność niniejszej kopii  
z treścią materiału państwowego zasobu  
geodezyjnego i kartograficznego

STAROSTA GNIEŹNIEŃSKI

Mapa zasadnicza

(Nazwa materiału zasobu)

(Identyfikator ewidencyjny materiału zasobu)

06115 2017

(Data wydania kopii)  
z up. Starosty Gnieźnieńskiego

Damian Kuźniak

p.o. Kierownik Działu

Zasobu Geodezyjnego i Kartograficznego

(Imię i nazwisko osoby uprawnionej)

GK.U.6642.1589.2017

Gniezno, dn. 06-11-2017 r.

Wykonał: Jarosław Kucier