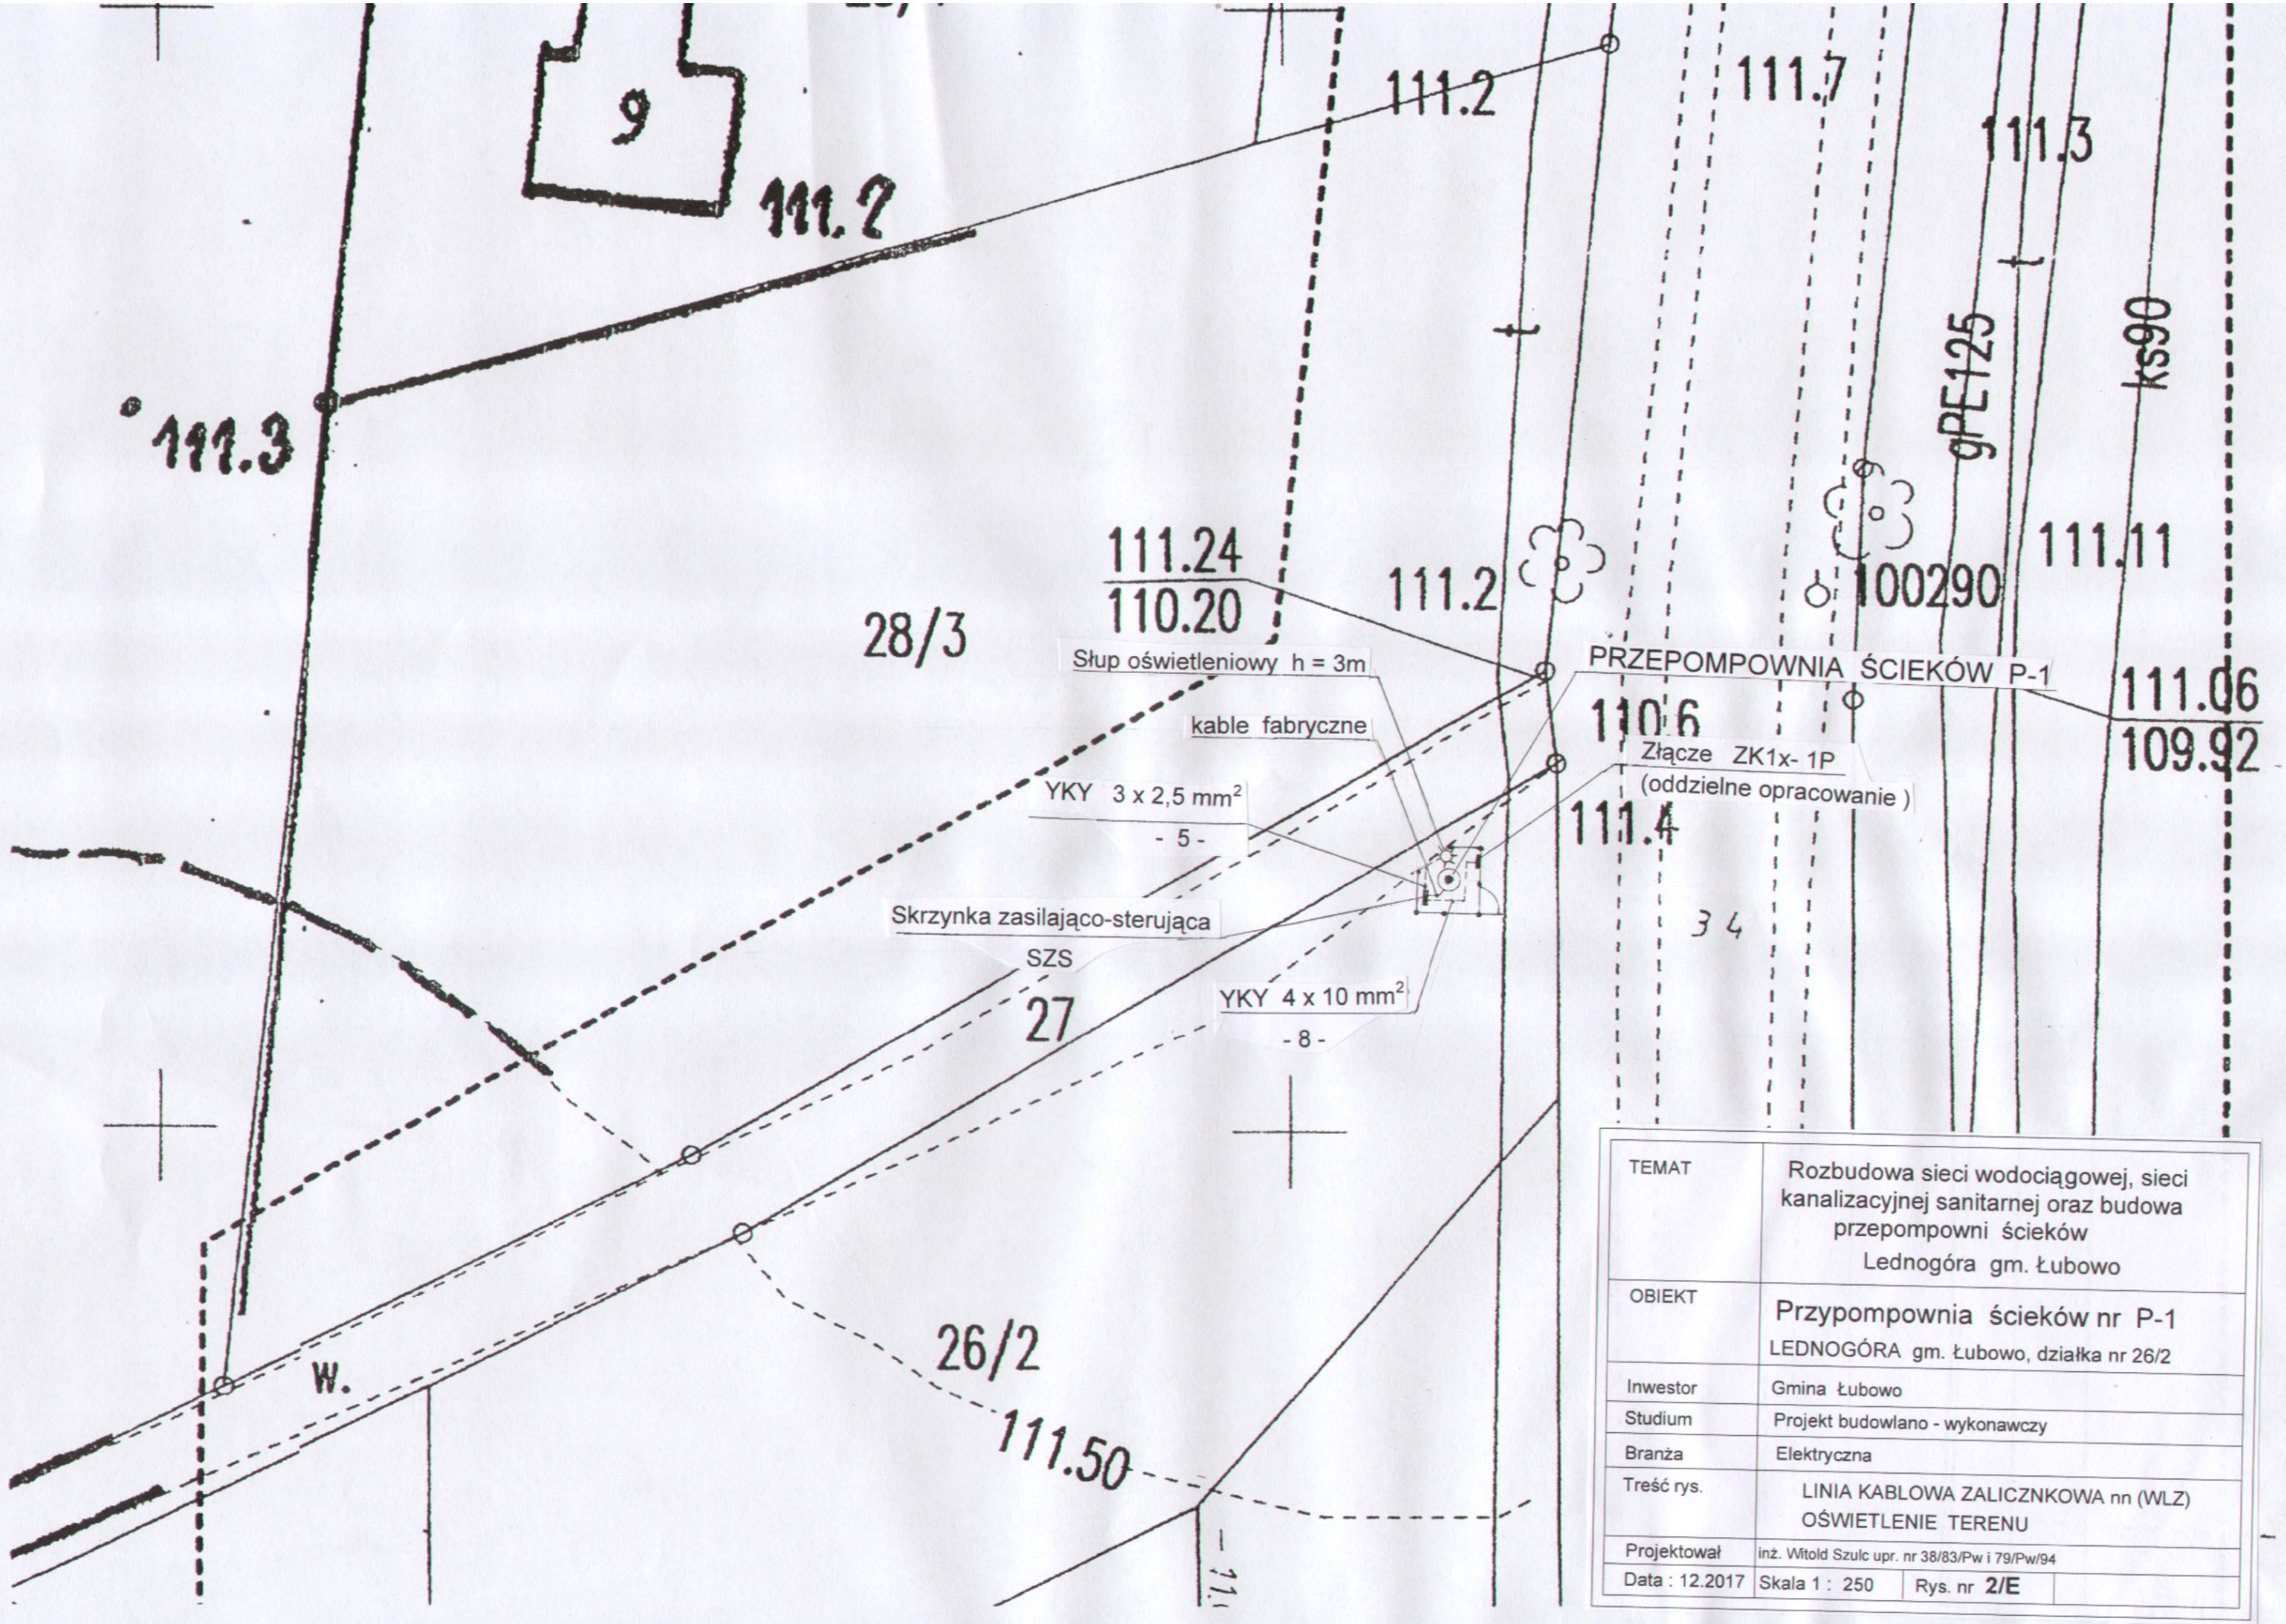

TEMAT	Rozbudowa sieci wodociągowej, sieci kanalizacyjnej sanitarnej oraz budowa przepompowni ścieków Lednogóra gm. Łubowo
OBIEKT	Przypompownia ścieków nr P-1 LEDNOGÓRA gm. Łubowo, działka nr 26/2
Inwestor	Gmina Łubowo
Studium	Projekt budowlano - wykonawczy
Branża	Elektryczna
Treść rys.	LINIA KABLOWA ZALICZNKOWA nn (WLZ) OŚWIETLENIE TERENU
Projektował	inż. Witold Szulc upr. nr 38/83/Pw i 79/Pw/94
Data : 12.2017	Skala 1 : 250 — Rys. nr **2/E**