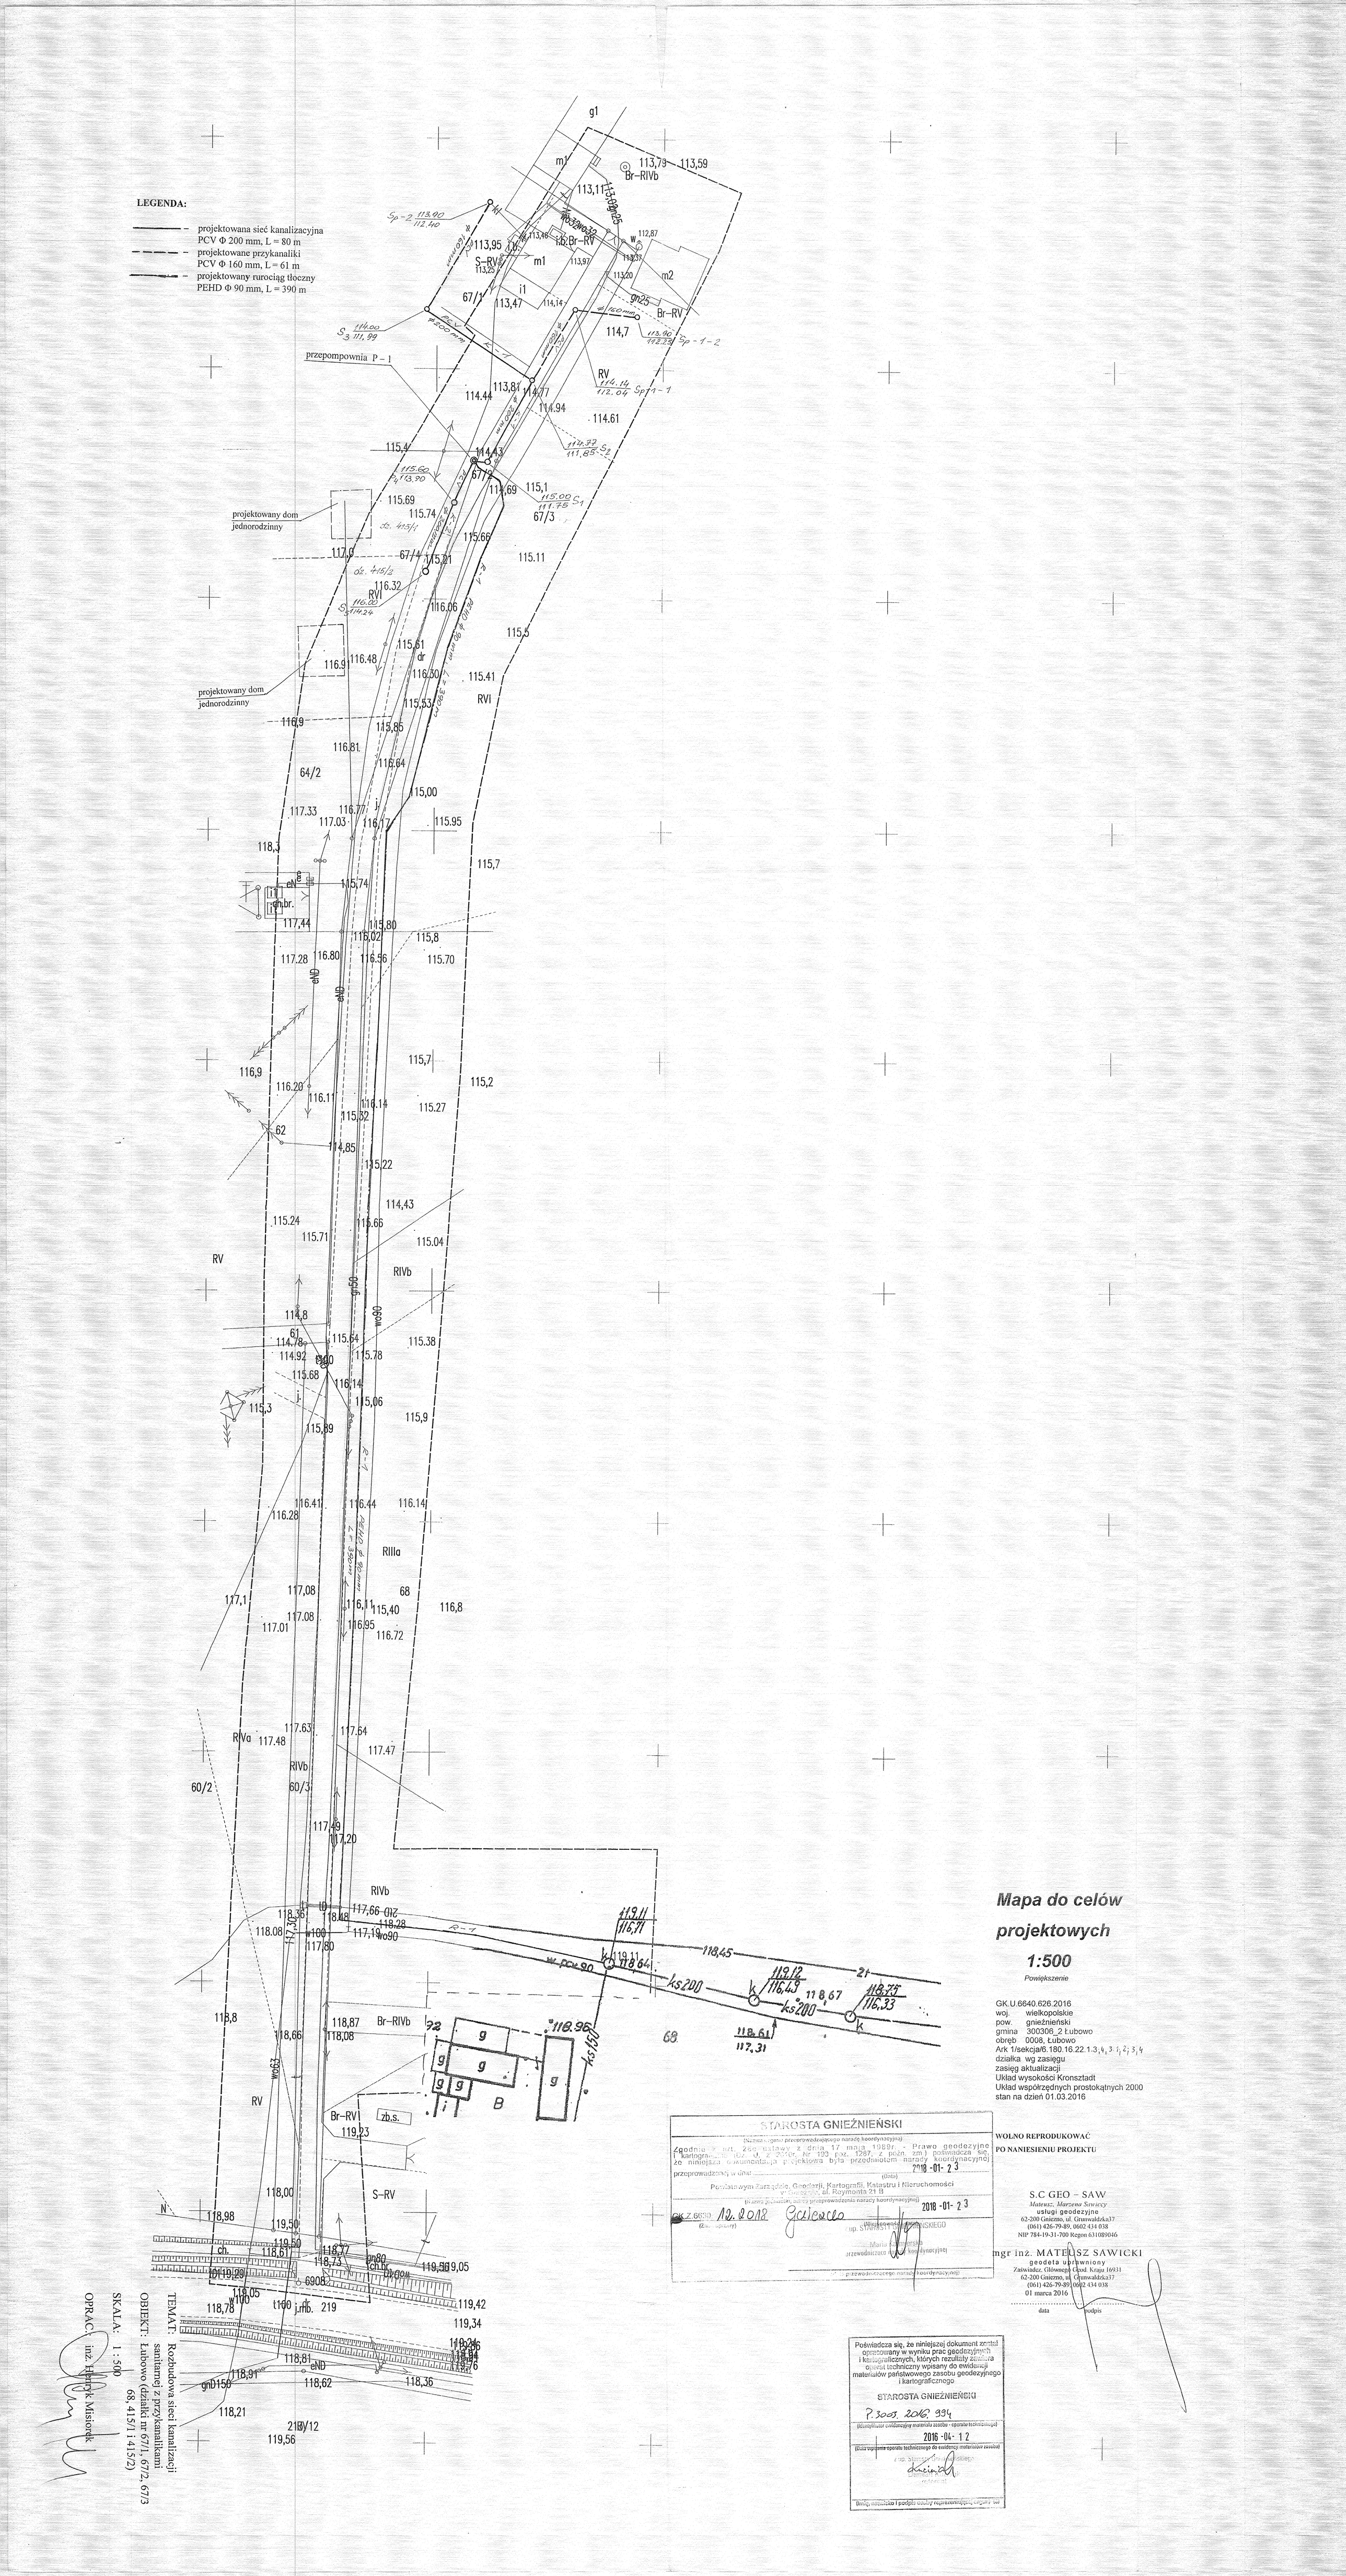
LEGENDA:
projektowana sieć kanalizacyjna PCV Φ 200 mm, L = 80 m
projektowane przykanaliki PCV Φ 160 mm, L = 61 m
projektowany rurociąg tłoczny PEHD Φ 90 mm, L = 390 m
przepompownia P – 1
projektowany dom jednorodzinny
projektowany dom jednorodzinny
Br–RIVb
Br–RV
Br–RV
Br–RV
Br–RIVb
RV
RVI
RVI
RIVb
RIVa
RIVb
RIVb
RIIIa
RV
RV
S–RV
S–RV
zb.s.
ch.
ch.
ch