

CHWAŁKÓWKO


MIJSCOWY PLAN ZAGOSPODAROWANIA PRZESTRZENNEGO TERENU
DLA DZIAŁEK NR EWID. 5/69 I 5/72 W OBRĘBIE CHWAŁKÓWKO

skala 1:1000

GMINA ŁUBOWO
FRAGMENT STUDIUM UWARUNKOWAŃ I KIERUNKÓW
ZAGOSPODAROWANIA PRZESTRZENNEGO GMINY

PODZIAŁKA LINIOWA
0 10 20 30 40 50

ZALĄCZNIK NR 1
Do uchwały nr
Rady Gminy Łubowo
z dnia

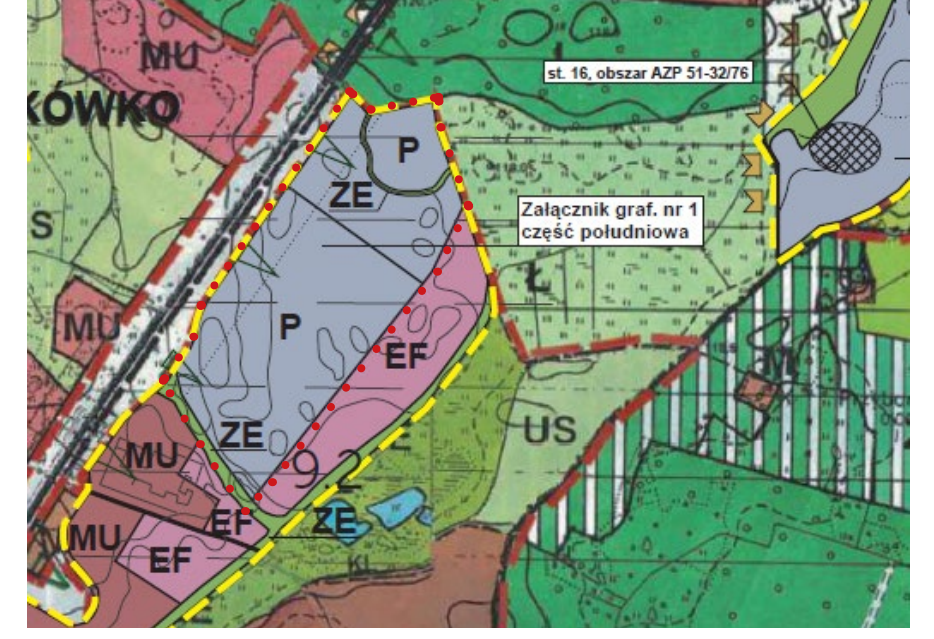

- granicz terenów objętych zmianą Studium 2022 r.
- granica obszaru objętego uchwałą Rady Gminy Łubowo Nr XXVII/237/2021 r. z dnia 16 lipca 2021 r. w sprawie przystąpienia do sporządzenia miejscowego planu zagospodarowania przestrzennego dla działek nr ewid. 5/69 i 5/72 w Chwałkówko
- MU tereny osadnicze zabudowy mieszkaniowej oraz zabudowy usługowej
- P tereny obiektów produkcyjnych, składów i magazynów oraz zabudowy usługowej
- EF tereny rozmieszczenia urządzeń wykorzystujących energię promieniowania słonecznego o mocy zainstalowanej większej niż 500 kW wraz ze strefami ochronnymi
- ZE tereny zieleni korytarzy ekologicznych związanych z wodami
- T tereny turystyczne
- US tereny sportu i rekreacji
- L tereny łąk, pastwisk i torfowisk
- L teren lasu

CAŁY OBSZAR OBJĘTY PLANEM JEST POŁOŻONY W ZASIĘGU
GŁÓWNEGO ZBIORNIKA WÓD PODZIEMNYCH: NR 143 SUBZBIORNIK
INOWROCŁAW GNIEZNO

LEGENDA

OZNACZENIA GRAFICZNE STANOWIĄCE OBOWIĄZUJĄCE
USTALENIA PLANU


- granicz obszaru objętego planem
- linie rozgraniczające tereny o różnym przeznaczeniu lub różnych zasadach zagospodarowania
- nieprzekraczalne linie zabudowy

OZNACZENIA GRAFICZNE I LITEROWE DOTYCZĄCE
PRZEZNACZENIA TERENÓW

- P tereny obiektów produkcyjnych, składów i magazynów oraz zabudowy usługowej
- ZE teren zieleni ekologicznej związanej z rowem istniejącym poza obszarem objętym planem
- ZE/WS teren zieleni ekologicznej
- ZI teren zieleni izolacyjnej
- ZP teren zieleni urządzonej
- WS tereny wód powierzchniowych śródlądowych

OZNACZENIA GRAFICZNE O CHARAKTERZE INFORMACYJNYM

- istniejące drzewa

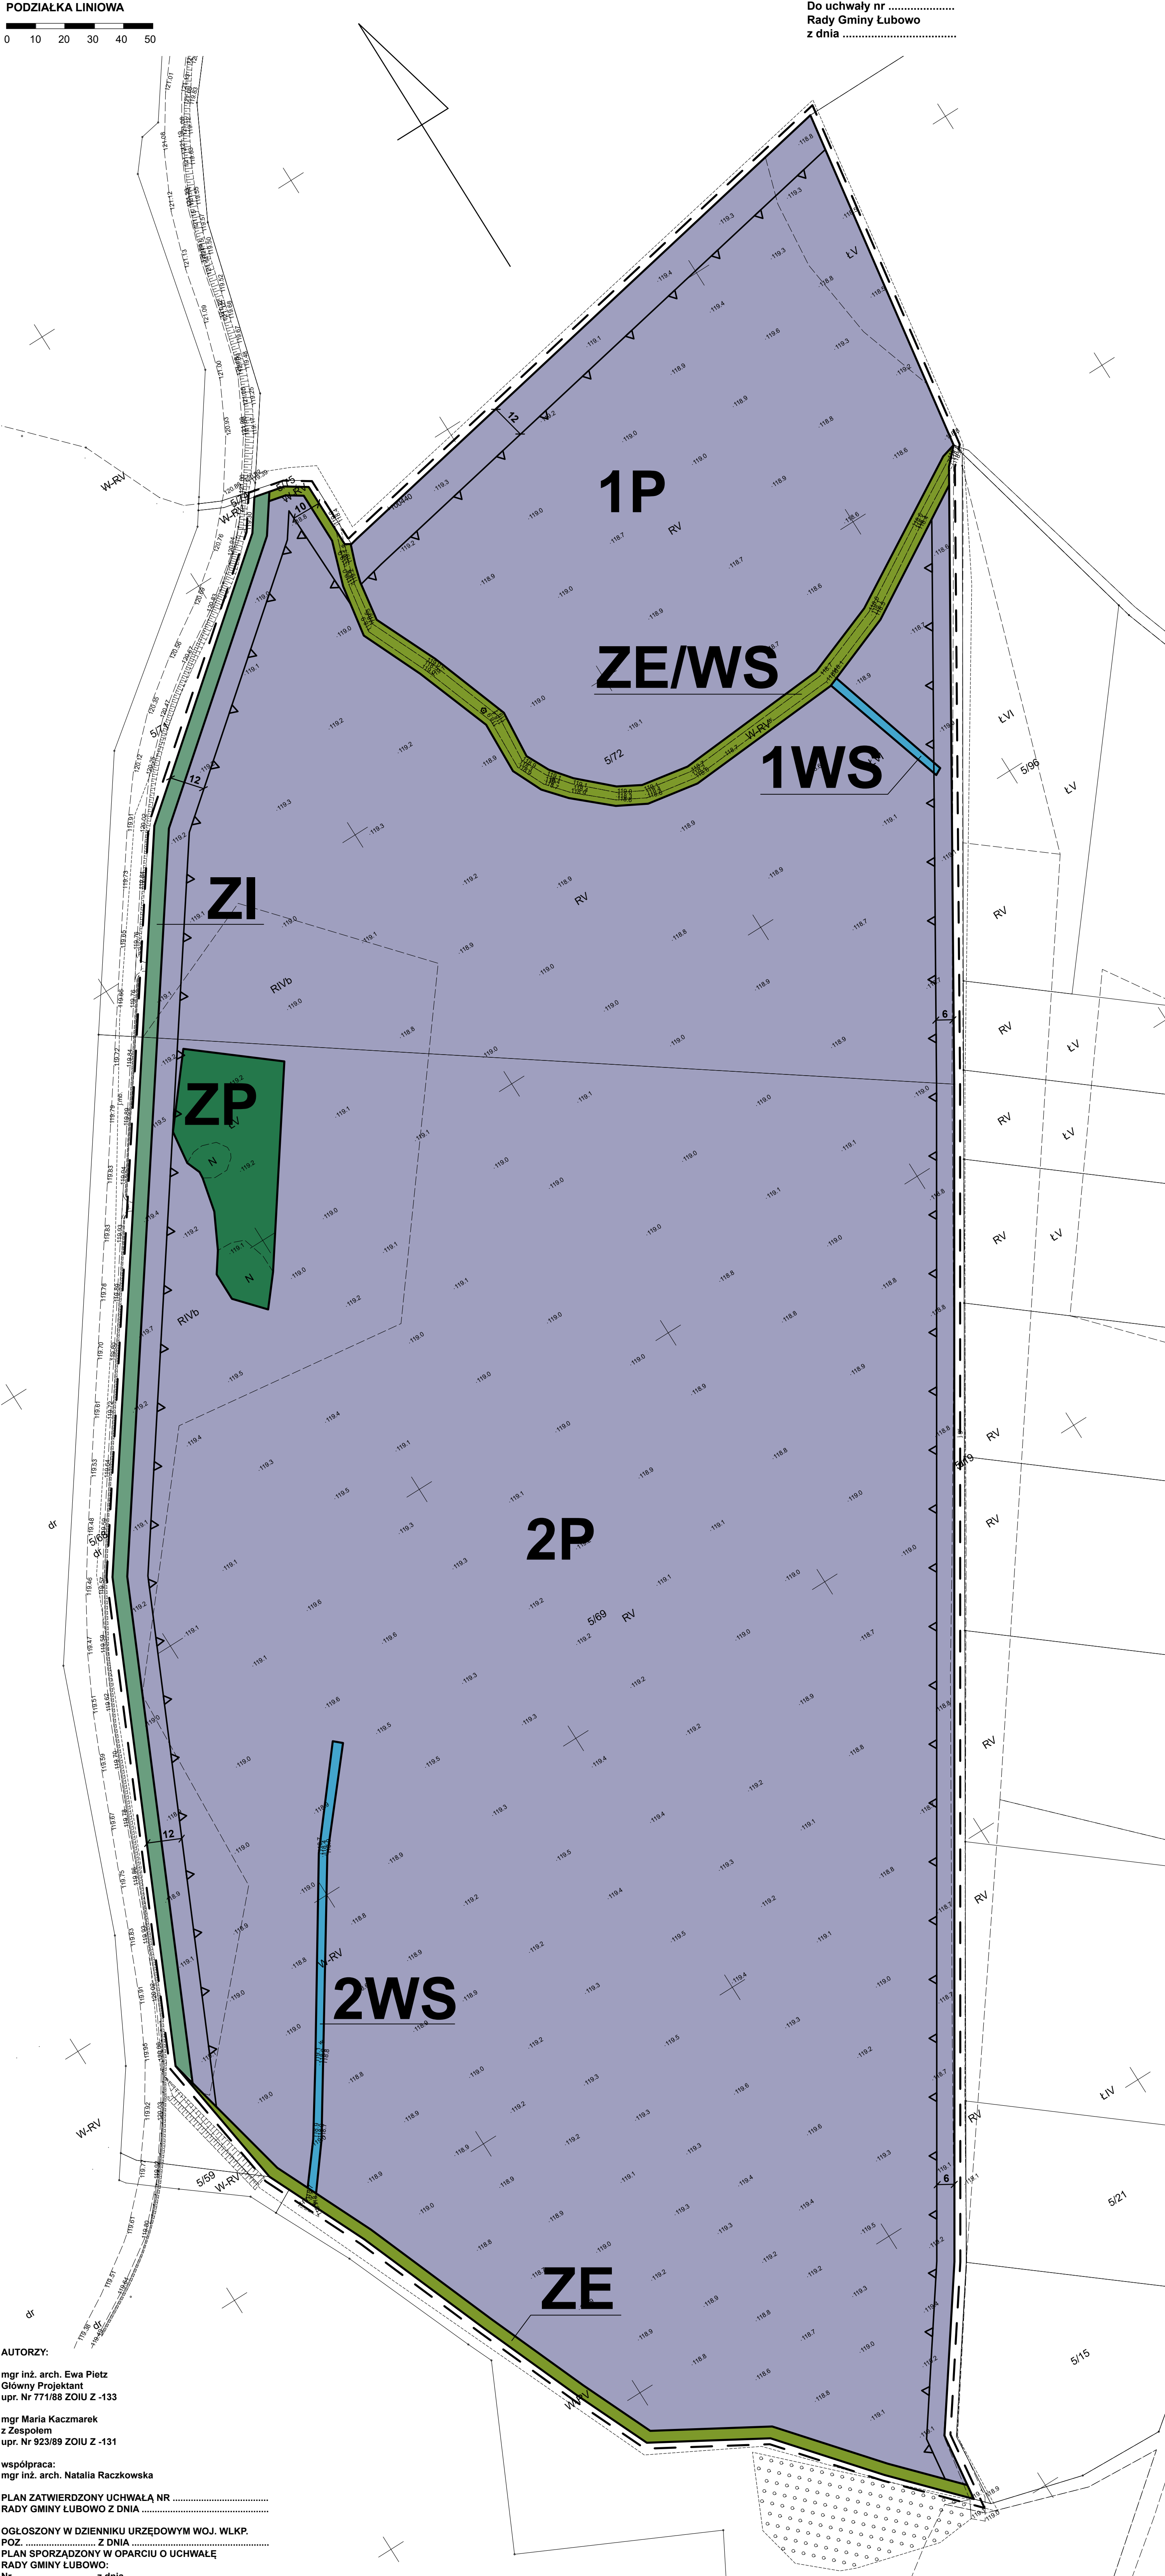

Mapa do celów projektowych 1:1000

GK.U.6640.42.16.2022
wój. wielkopolskie
pow. gnieźnieński
jedn. ewidencyjna ŁUBOWO (300306_2)
obręb CHWAŁKÓWKO (0001)
miejscowość Chwałkówko
Ark 1/ sekcja 6.179.16.16.1.3.21.1
zasięg aktualizacji - - -
Układ wysokości PL-EVRF2007-NH
Układ współrzędnych prostokątnych 2000
stan na dzień 2022-11-25
WOLNO REPRODUKOWAĆ
PO NANIESIENIU PROJEKTU

S.C GEO - SAW
Mateusz Sawicki
usługi geodezyjne
63-200 Gniezno, ul. Gromwaldzka 37
NIP 784-19-31-700 Regon 63108904

mgr inż. MATEUSZ SAWICKI
geodeta uprawniony
Zawódz. Głównego Geod. Kraju 16931
63-200 Gniezno, ul. Gromwaldzka 37

Nie wyklucza się istnienia
na niniejszej mapie urządzeń podziemnych,
które nie były zgłoszone do inwentaryzacji.

Oznaczenie i informacja o
istnieniu urządzeń podziemnych
nie przeprowadzono
badania ksiąg
wyciecznych
zobowiązanych w granicach
projektowanej inwestycji.

Poświadczam, że niniejszy dokument został opracowany w wyniku prac geodezyjnych i kartograficznych, których rezultaty zawiera operat techniczny pozytywnie zweryfikowany. Jednocześnie informuję, że jestem świadomy odpowiedzialności karnej za złożenie fałszywego oświadczenia.	
Identyfikator zgłoszenia prac geodezyjnych	GK.U.6640.42.16.2022
Organ służby geodezyjnej, który otrzymał zgłoszenie	Starosta Gnieźnieński
Wykonawca prac geodezyjnych	S. C. GEO-SAW Mateusz Sawicki
Nr oraz data sporządzenia dokumentu zawierającego wynik pozytywnej weryfikacji	Przekiś weryfikacji P.3003.2022. z dn.
Imię i nazwisko oraz nr uprawnień zawodowych kierownika prac	Mateusz Sawicki Nr uprawnień 16931

AUTORZY:
mgr inż. arch. Ewa Pietz
Główny Projektant
upr. Nr 77186 ZOIU Z -133

mgr Maria Kaczmarek
z Zespołem
upr. Nr 92389 ZOIU Z -131

współpraca:
mgr inż. arch. Natalia Raczkowska

PLAN ZATWIERDZONY UCHWAŁĄ NR
RADY GMINY ŁUBOWO Z DNIA

OGŁOSZONY W DZIENNIKU URZĘDOWYM WOJ. WLKP.
POZ. Z DNIA

PLAN SPORZĄDZONY W OPARCIU O UCHWAŁĘ
RADY GMINY ŁUBOWO:
Nr z dnia